

NEUVILLE DE POITOU

Résidence "Victor Hugo"


Immeuble sis 4, 6, Rue Victor Hugo

Section : CB - n° 7, 8, 104, 106, 108, 109

ETAT DESCRIPTIF DE DIVISION



Plan de Masse

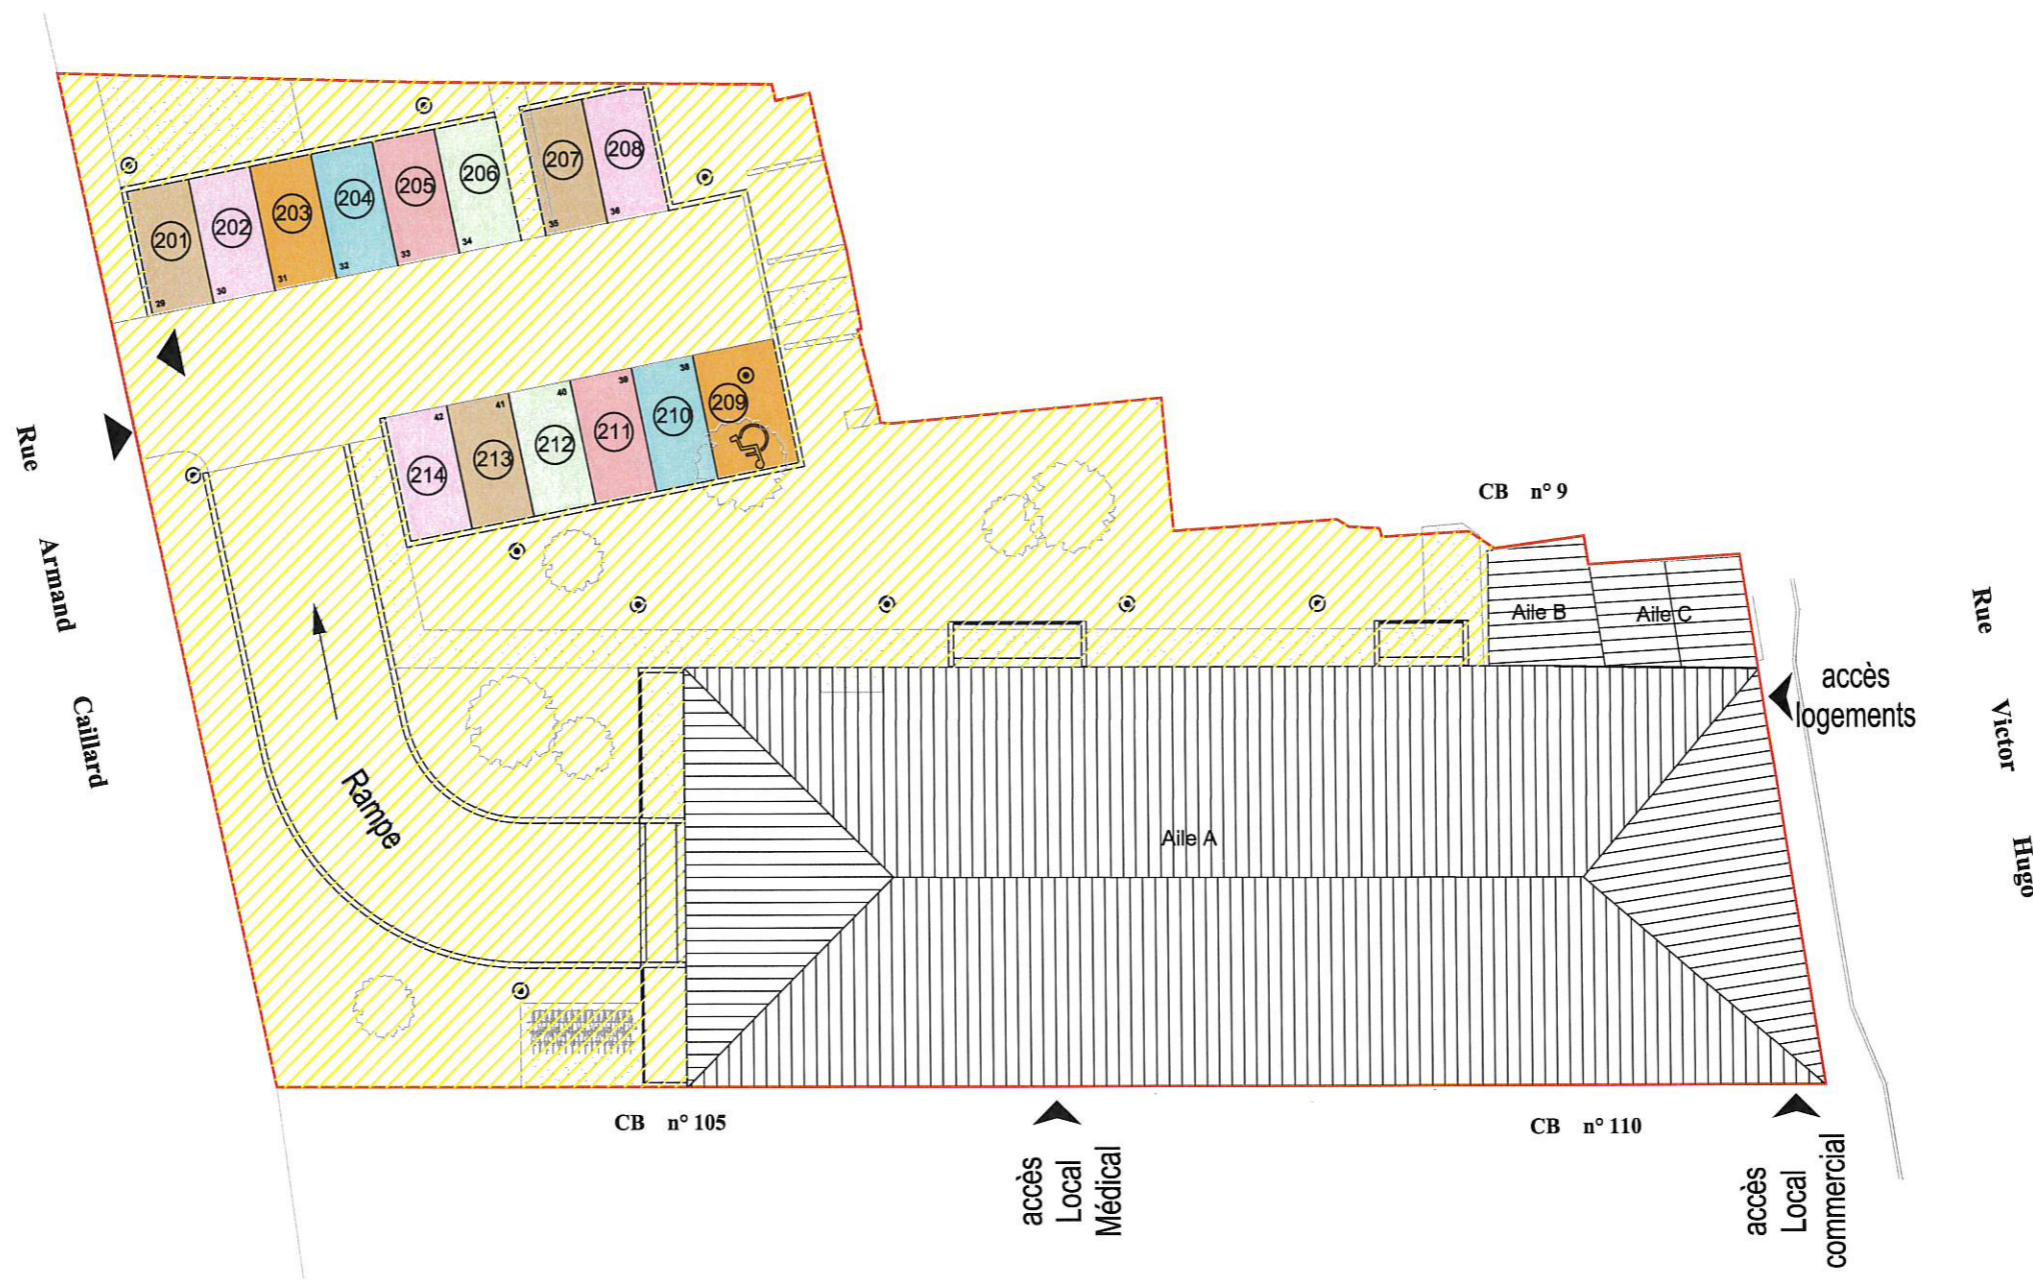

Echelle : 1/300e

S.C.P. GUICHARD - De GROMARD
 Géomètres-Experts-Fonciers . Bureau d'études V.R.D.
 BUREAU PRINCIPAL :
 24 Rue de Bonneuil-Matours - 86000 POITIERS
 Tél. : 05.49.61.17.37 Fax : 05.49.61.69.90
 E-mail: sep.gdg@interpc.fr
 PERMANENCE :
 2, Route de Lussac - 86300 CHAUVIGNY
 Tél. : 06.81.16.98.56

Dossier n° 16.02.18
 Fichier : 160218_jp_PM_EDD.dwg

Dressé le 27 Février 2017 d'après les plans fournis
 par le bureau d'architecture MONTAROU Associés
 le 27 Février 2017.

Légende

- Emprise de l'Etat Descriptif de Division
- Numéro de lot
- Parties communes extérieures