


"OPALINE"
Avenue du Commandant Lysiack
17 440 AYTRE

PLAN DE MASSE

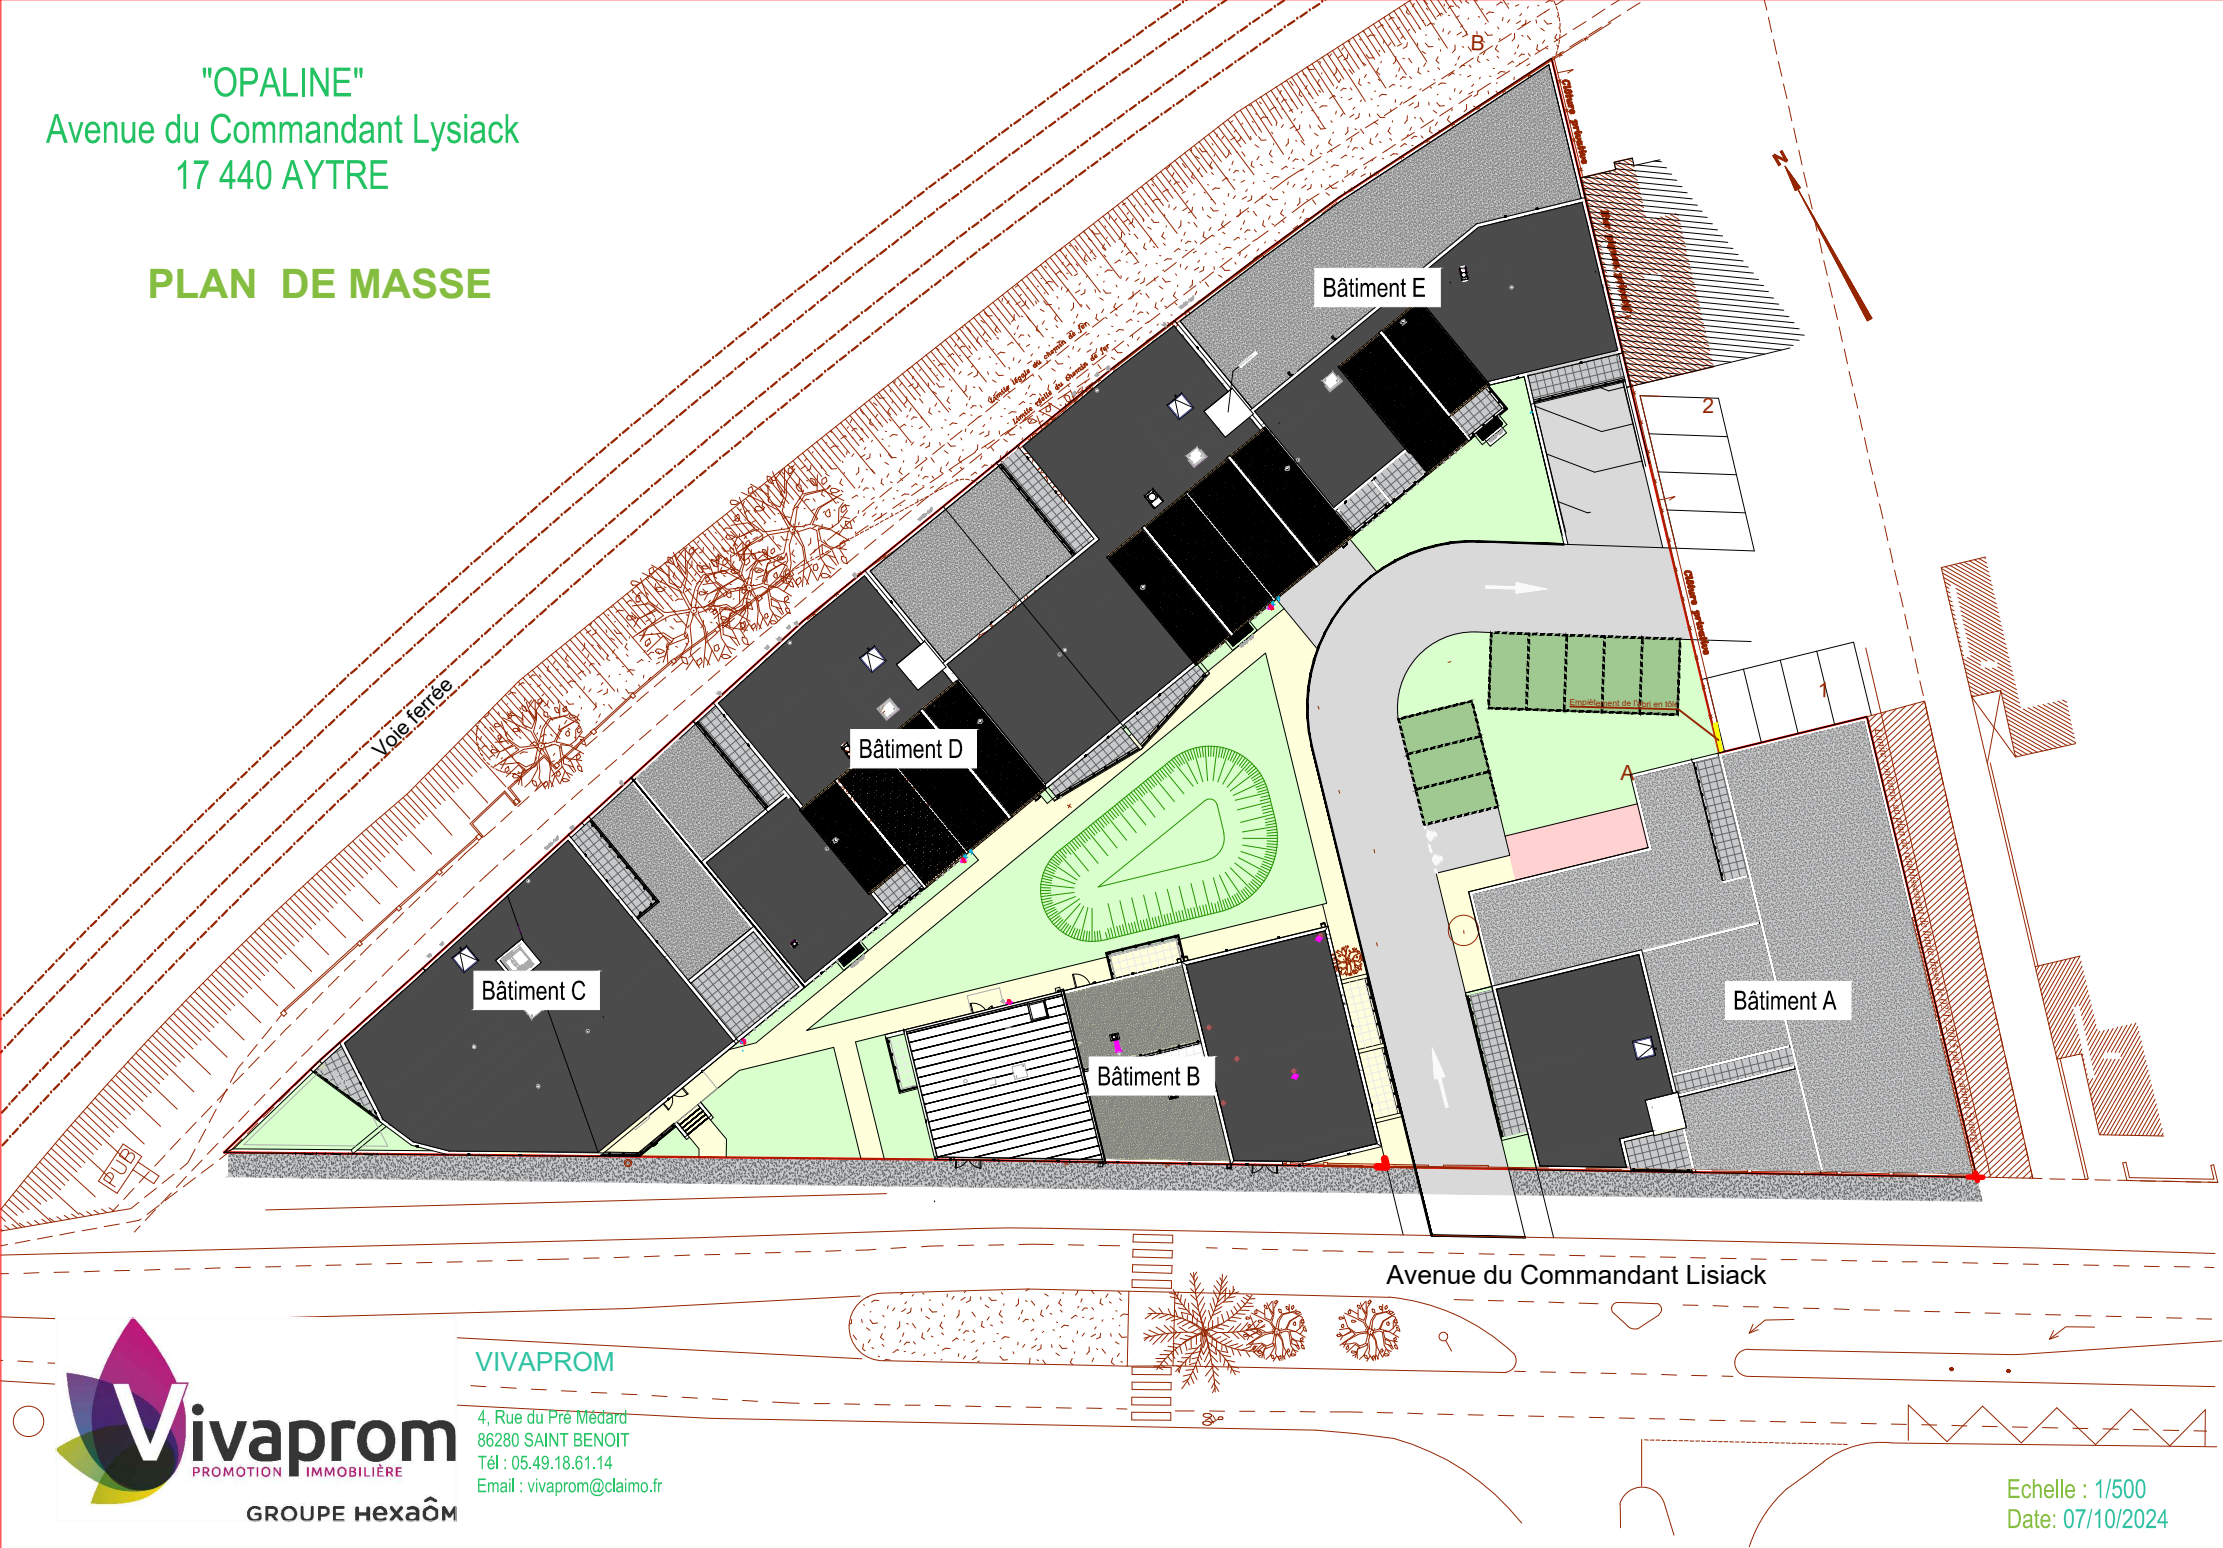

Vivaprom
PROMOTION IMMOBILIÈRE
GROUPE HEXAÔM

VIVAPROM
4, Rue du Pré Médard
86280 SAINT BENOIT
Tél : 05.49.18.61.14
Email : vivaprom@claimo.fr

Echelle : 1/500
Date: 07/10/2024