

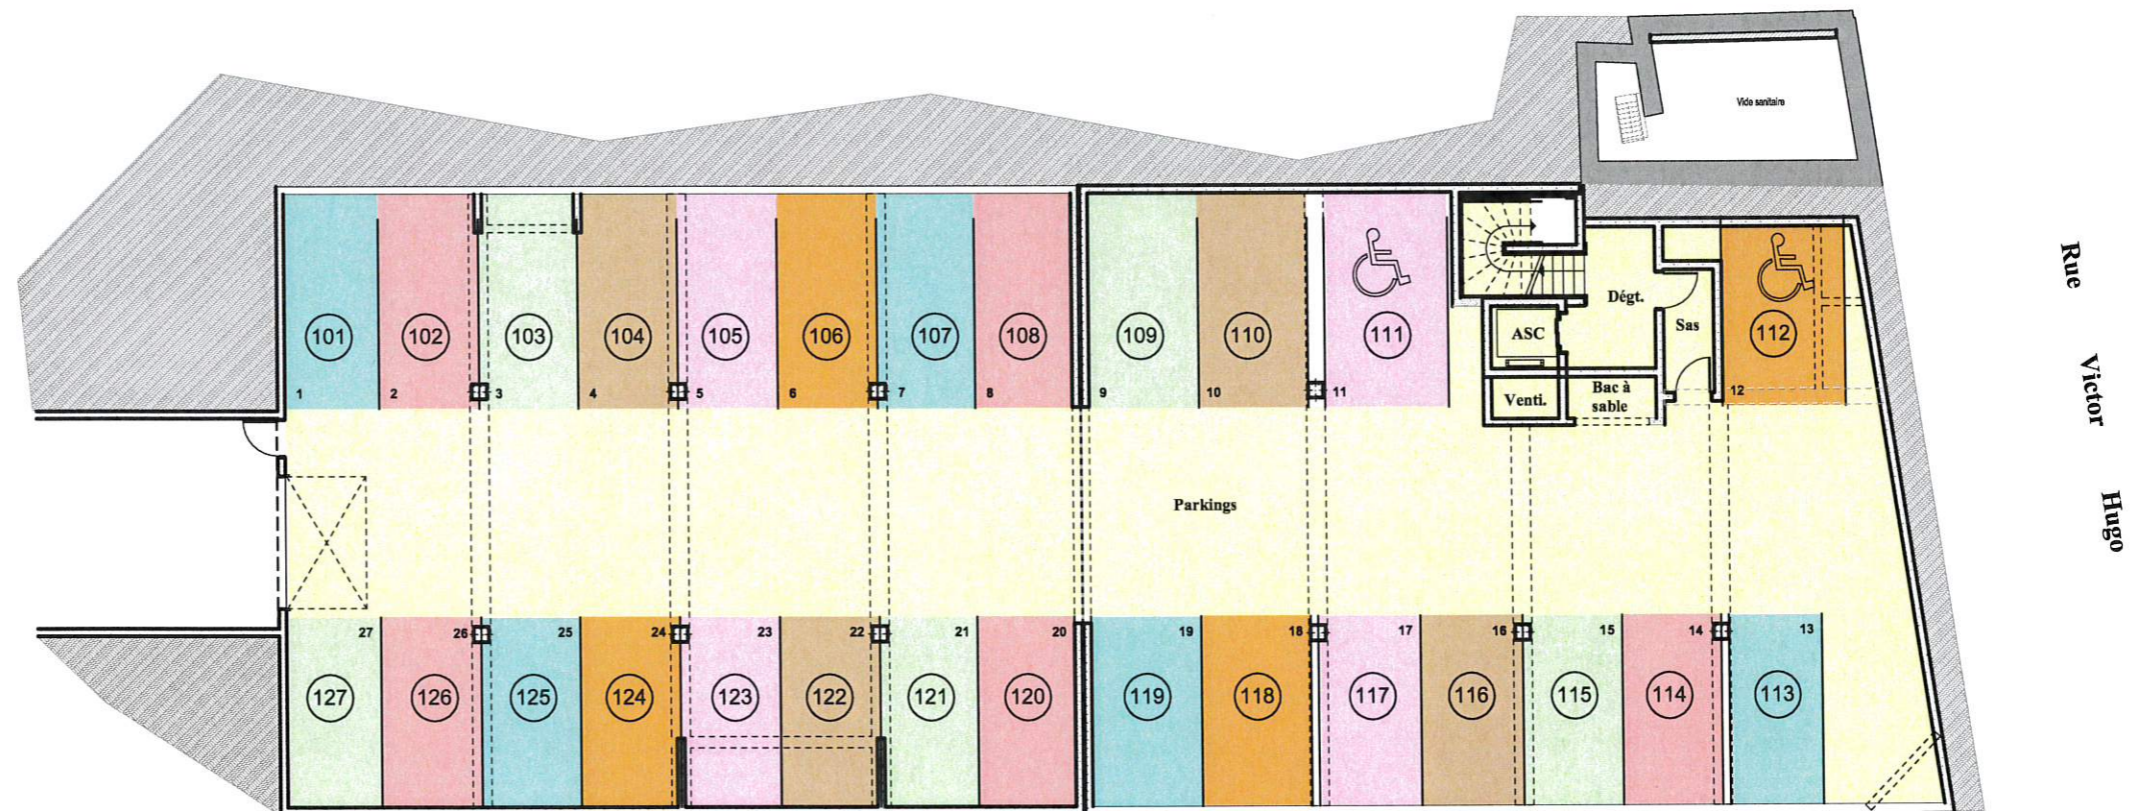
NEUVILLE DE POITOU  
**Résidence "Victor Hugo"**

Immeuble sis 4,6 , Rue Victor Hugo

Section : CB - n° 7, 8, 104, 106, 108, 109

**ETAT DESCRIPTIF DE DIVISION**

**Plan du Sous-Sol**


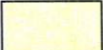


Echelle : 1/200e

**S.C.P. GUICHARD - De GROMARD**  
 Géomètres-Experts-Fonciers . Bureau d'études V.R.D.  
 BUREAU PRINCIPAL :  
 24 Rue de Bonneuil-Matours - 86000 POITIERS  
 Tél. : 05.49.61.17.37 Fax : 05.49.61.69.90  
 E-mail:scp.gdg@interpc.fr  
 PERMANENCE :  
 2, Route de Lussac - 86300 CHAUVIGNY  
 Tél. : 06.81.16.98.56

Dossier n° 16.02.18  
 Fichier : 160218\_jp\_SousSol\_EDD.dwg

Dressé le 27 Février 2017 d'après les plans fournis  
 par le bureau d'architecture MONTAROU Associés  
 le 27 Février 2017.

- Légende**
-  Numéro de lot
  -  Parties communes