


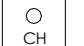




**LEGENDE EQUIPEMENT**

-  Chaudière gaz
-  Radiateur (Vertical / Horizontal)
-  Emplacements des Equipements de cuisine  
R\* Réfrigérateur / Cuisson + Four  
J.V. Lave Vaisselle / Lave Linge / Sèche Linge
-  Robinet extérieur
-  Sèche serviette électrique
-  Mobilier hors contrat



**LOGEMENT 004 - T2**

Surface Habitable

Pièce de vie	31.32 m <sup>2</sup>
Chambre 1	10.56 m <sup>2</sup>
SdE	7.28 m <sup>2</sup>
<b>Total</b>	<b>49.16 m<sup>2</sup></b>

Surfaces Extérieures

Jardin	19.03 m <sup>2</sup>
<b>Total</b>	<b>19.03 m<sup>2</sup></b>

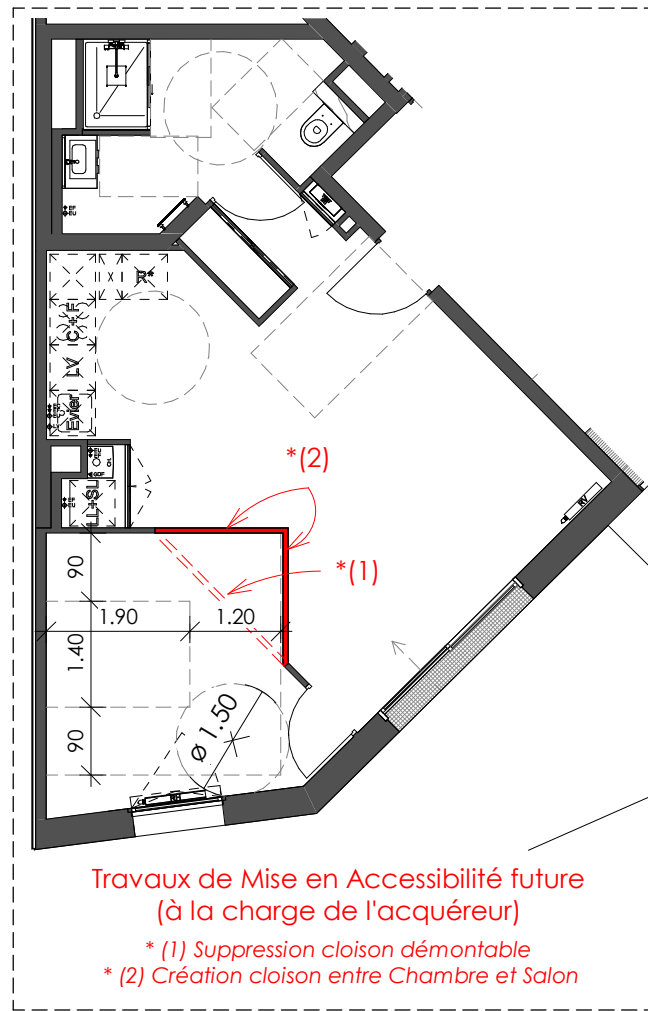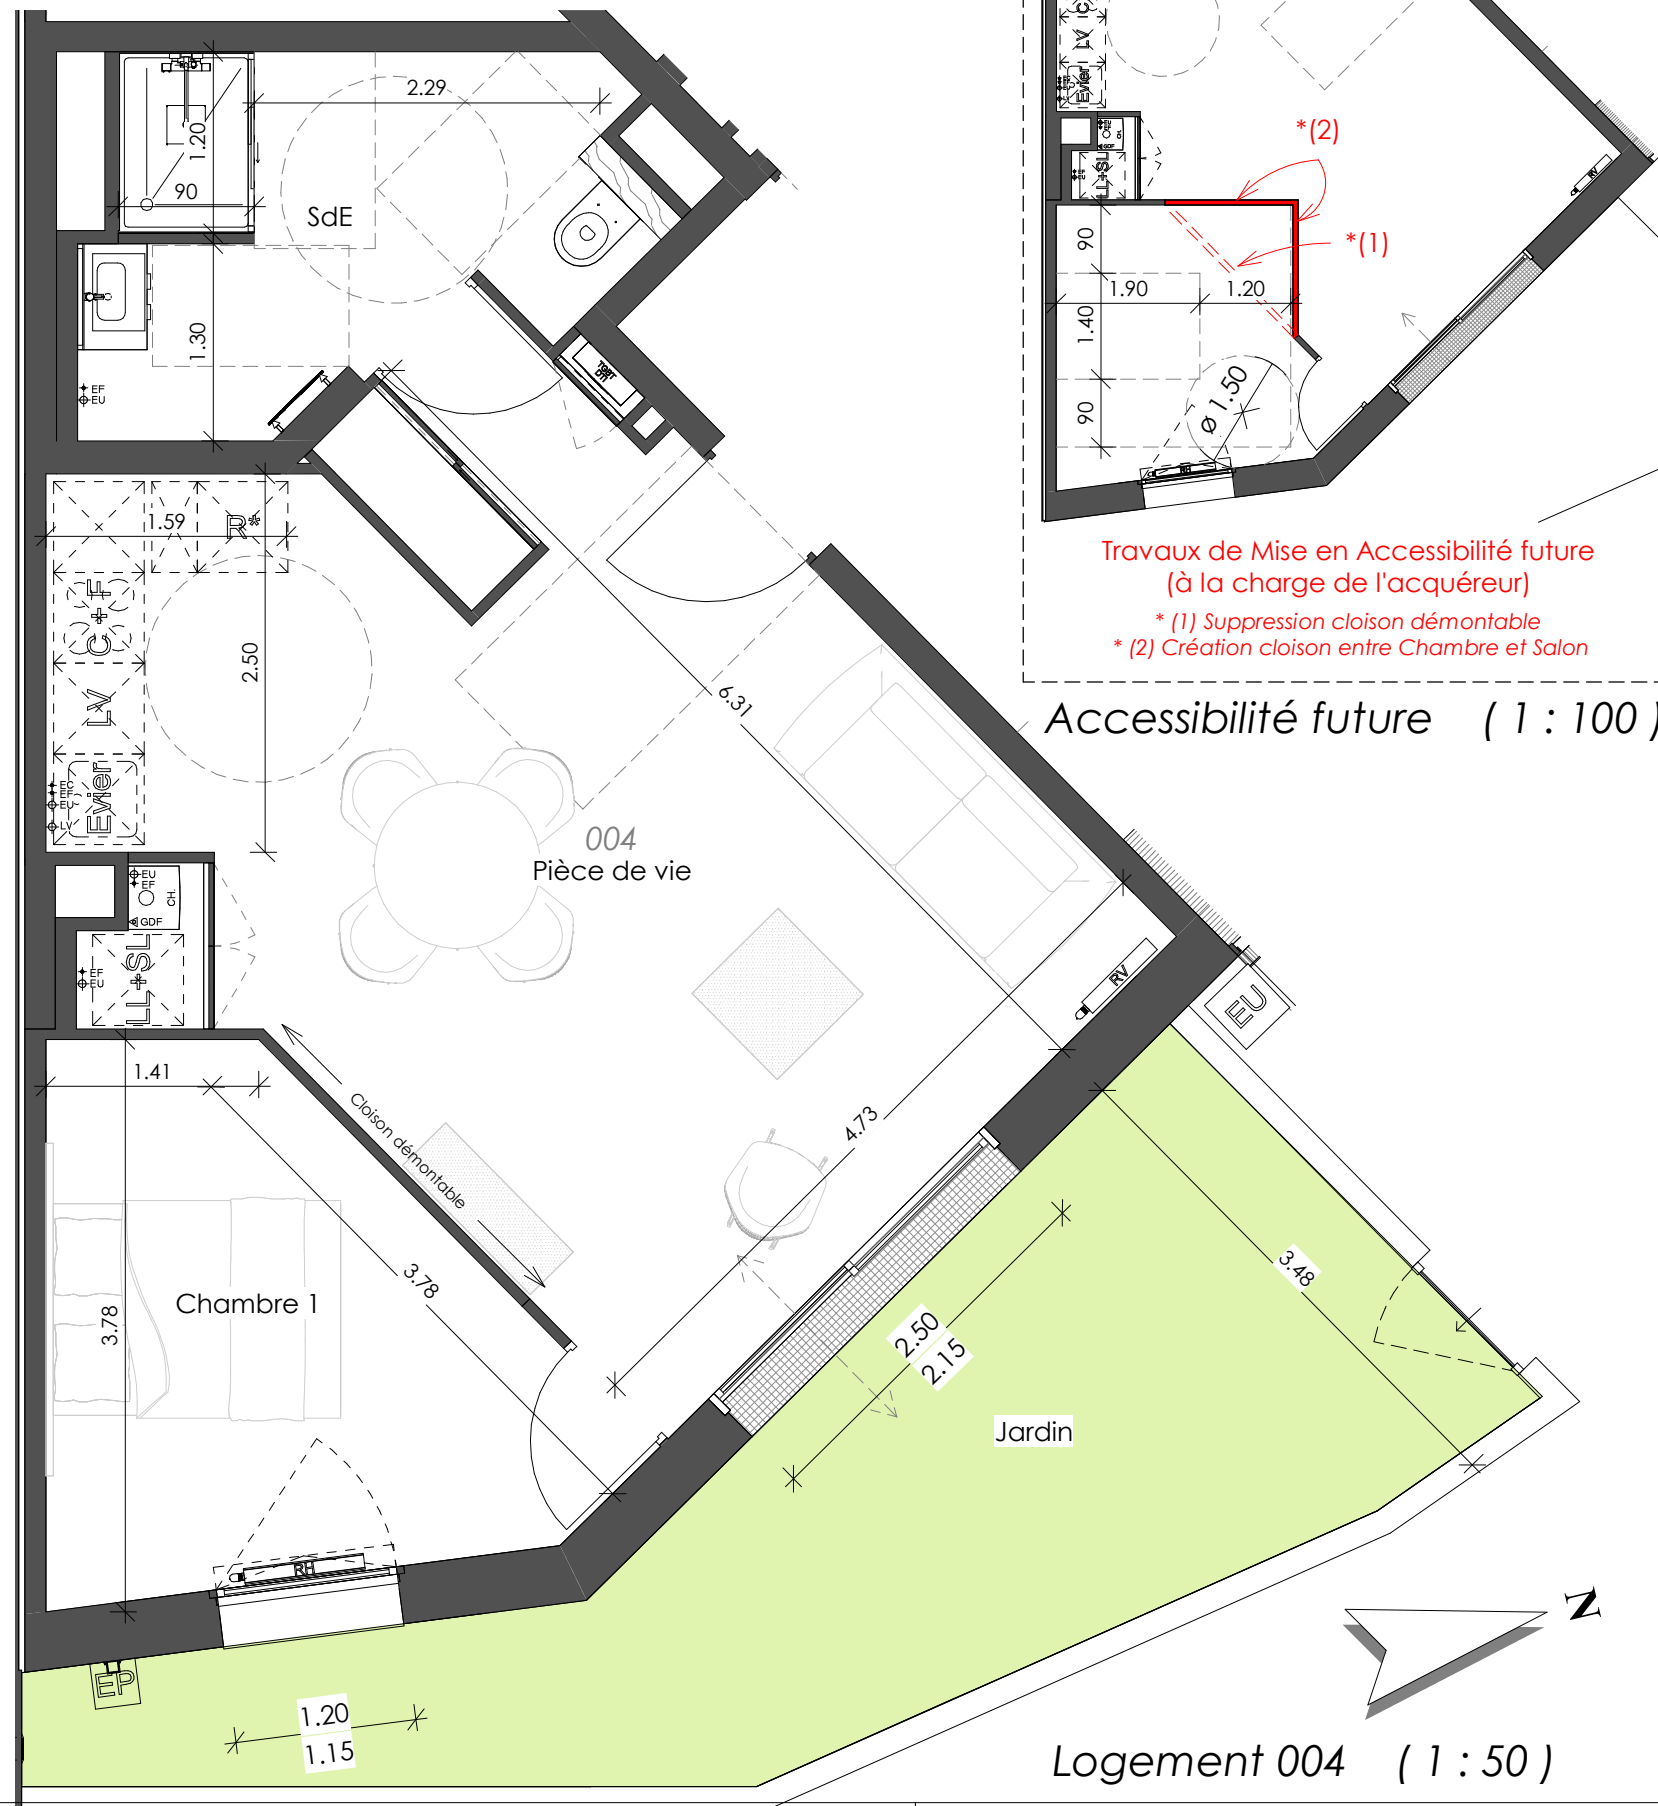


**RESIDENCE LES VILLAS OCEANIDES**

20 logements et 15 maisons individuelles  
rue Pierre Lucas - rue Du Grenouillet  
85 800 ST GILLES CROIX DE VIE

**PLAN DE VENTE**



**LES VILLAS OCEANIDES**

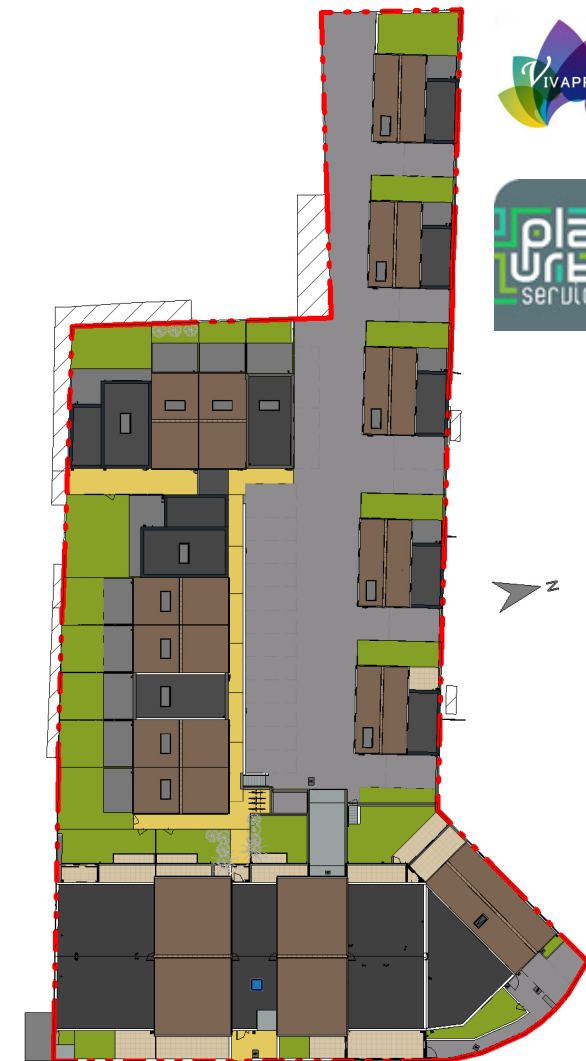

**Nota :** Le présent plan est établi sur la base du PERMIS DE CONSTRUIRE et pourra subir des adaptations dimensionnelles techniques et d'organisations, afin de répondre aux contraintes induites par les études détaillées d'exécutions. Les poutres, poteaux, soffites et faux plafonds n'apparaissent pas sur le présent plan.

Date d'édition : 16/07/2018 14:29:33