


LEGENDE EQUIPEMENT

	Chaudière gaz
	Radiateur (Vertical / Horizontal)
	Emplacement des Equipements de cuisine Réfrigérateur / Cuisson + Four Lave Vaisselle / Lave Linge / Sèche Linge
	Robinet extérieur
	Sèche serviette électrique
	Mobilier hors contrat


LOGEMENT 102 - T3

Surface Habitable

Pièce de vie	28.08 m ²
Chambre 1	13.16 m ²
Chambre 2	10.19 m ²
SdE	4.87 m ²
Cellier	3.37 m ²
SAS	2.73 m ²
Surface Habitable	62.40 m ²

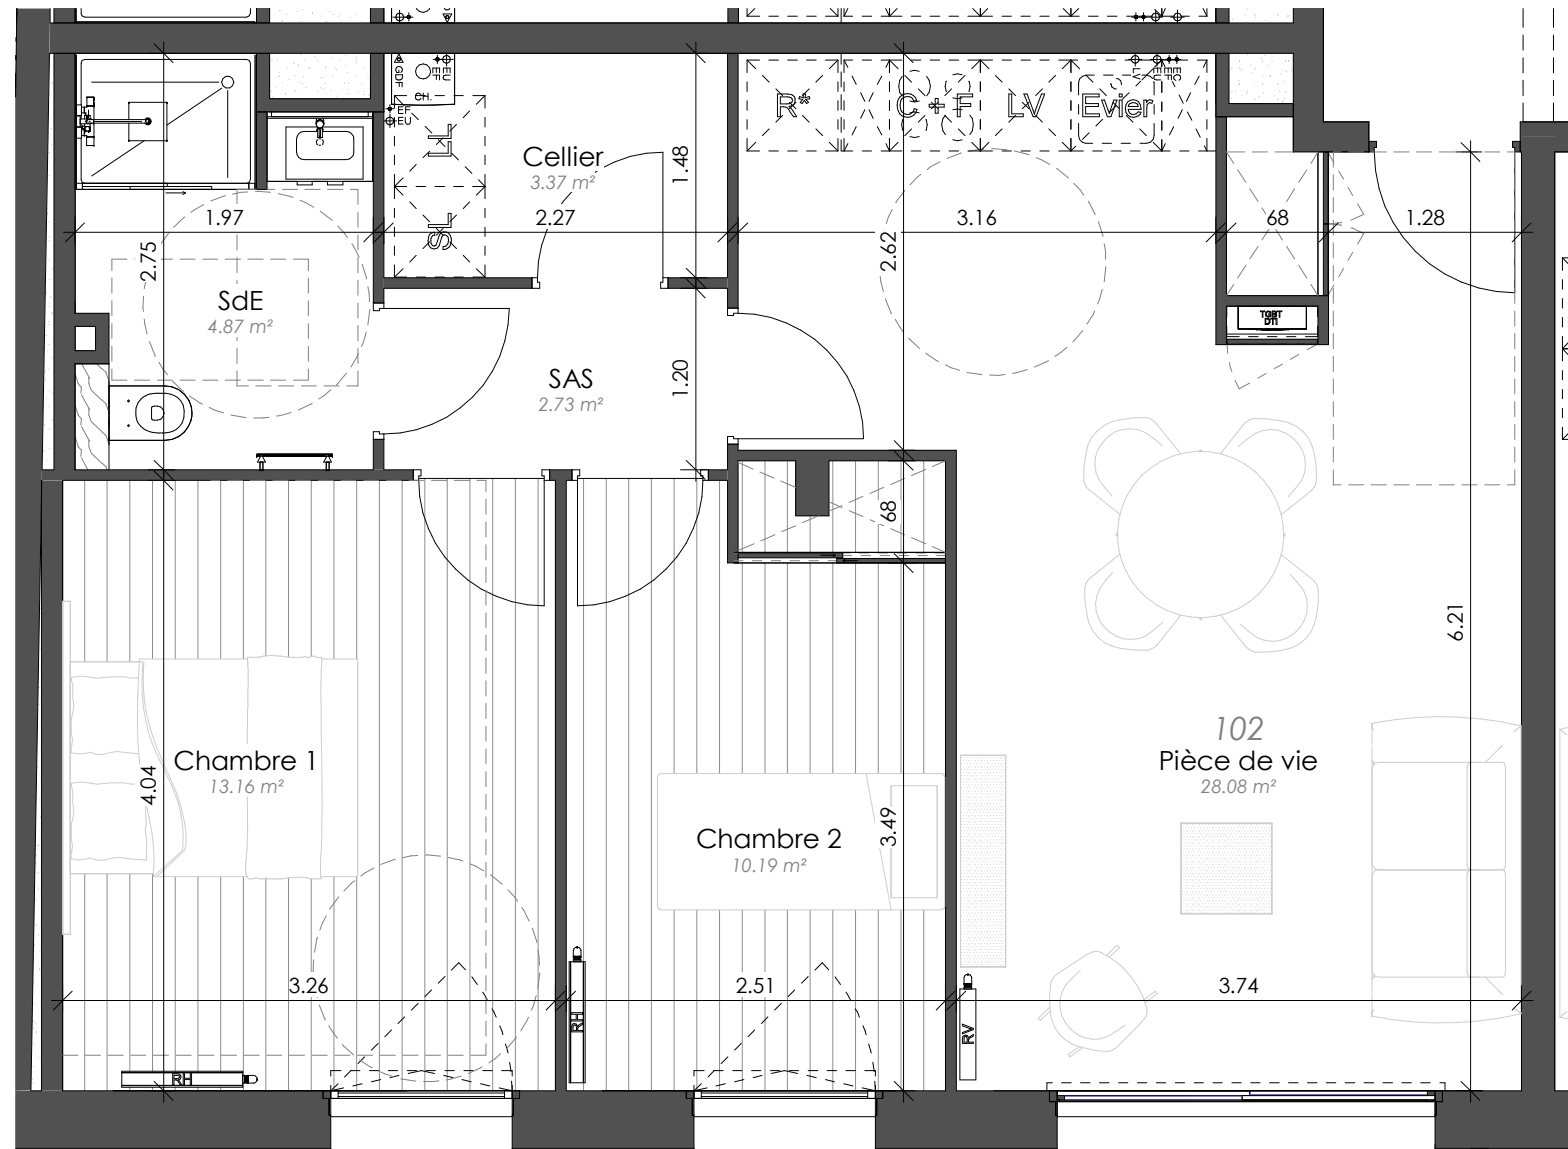

Logement 102 (1 : 50)

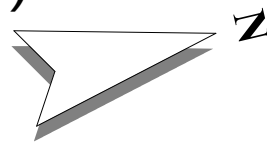

RESIDENCE LES VILLAS OCEANIDES

20 logements et 15 maisons individuelles
rue Pierre Lucas - rue Du Grenouillet
85 800 ST GILLES CROIX DE VIE

PLAN DE VENTE



LES VILLAS OCEANIDES



Nota : Le présent plan est établi sur la base du PERMIS DE CONSTRUIRE et pourra subir des adaptations dimensionnelles techniques et d'organisations, afin de répondre aux contraintes induites par les études détaillées d'exécutions. Les poutres, poteaux, soffites et faux plafonds n'apparaissent pas sur le présent plan.

Date d'édition : 09/01/2018 12:38:08