


RESIDENCE LES VILLAS OCEANIDES

20 logements et 15 maisons individuelles
rue Pierre Lucas - rue Du Grenouillet
85 800 ST GILLES CROIX DE VIE

PLAN DE VENTE



LES VILLAS OCEANIDES

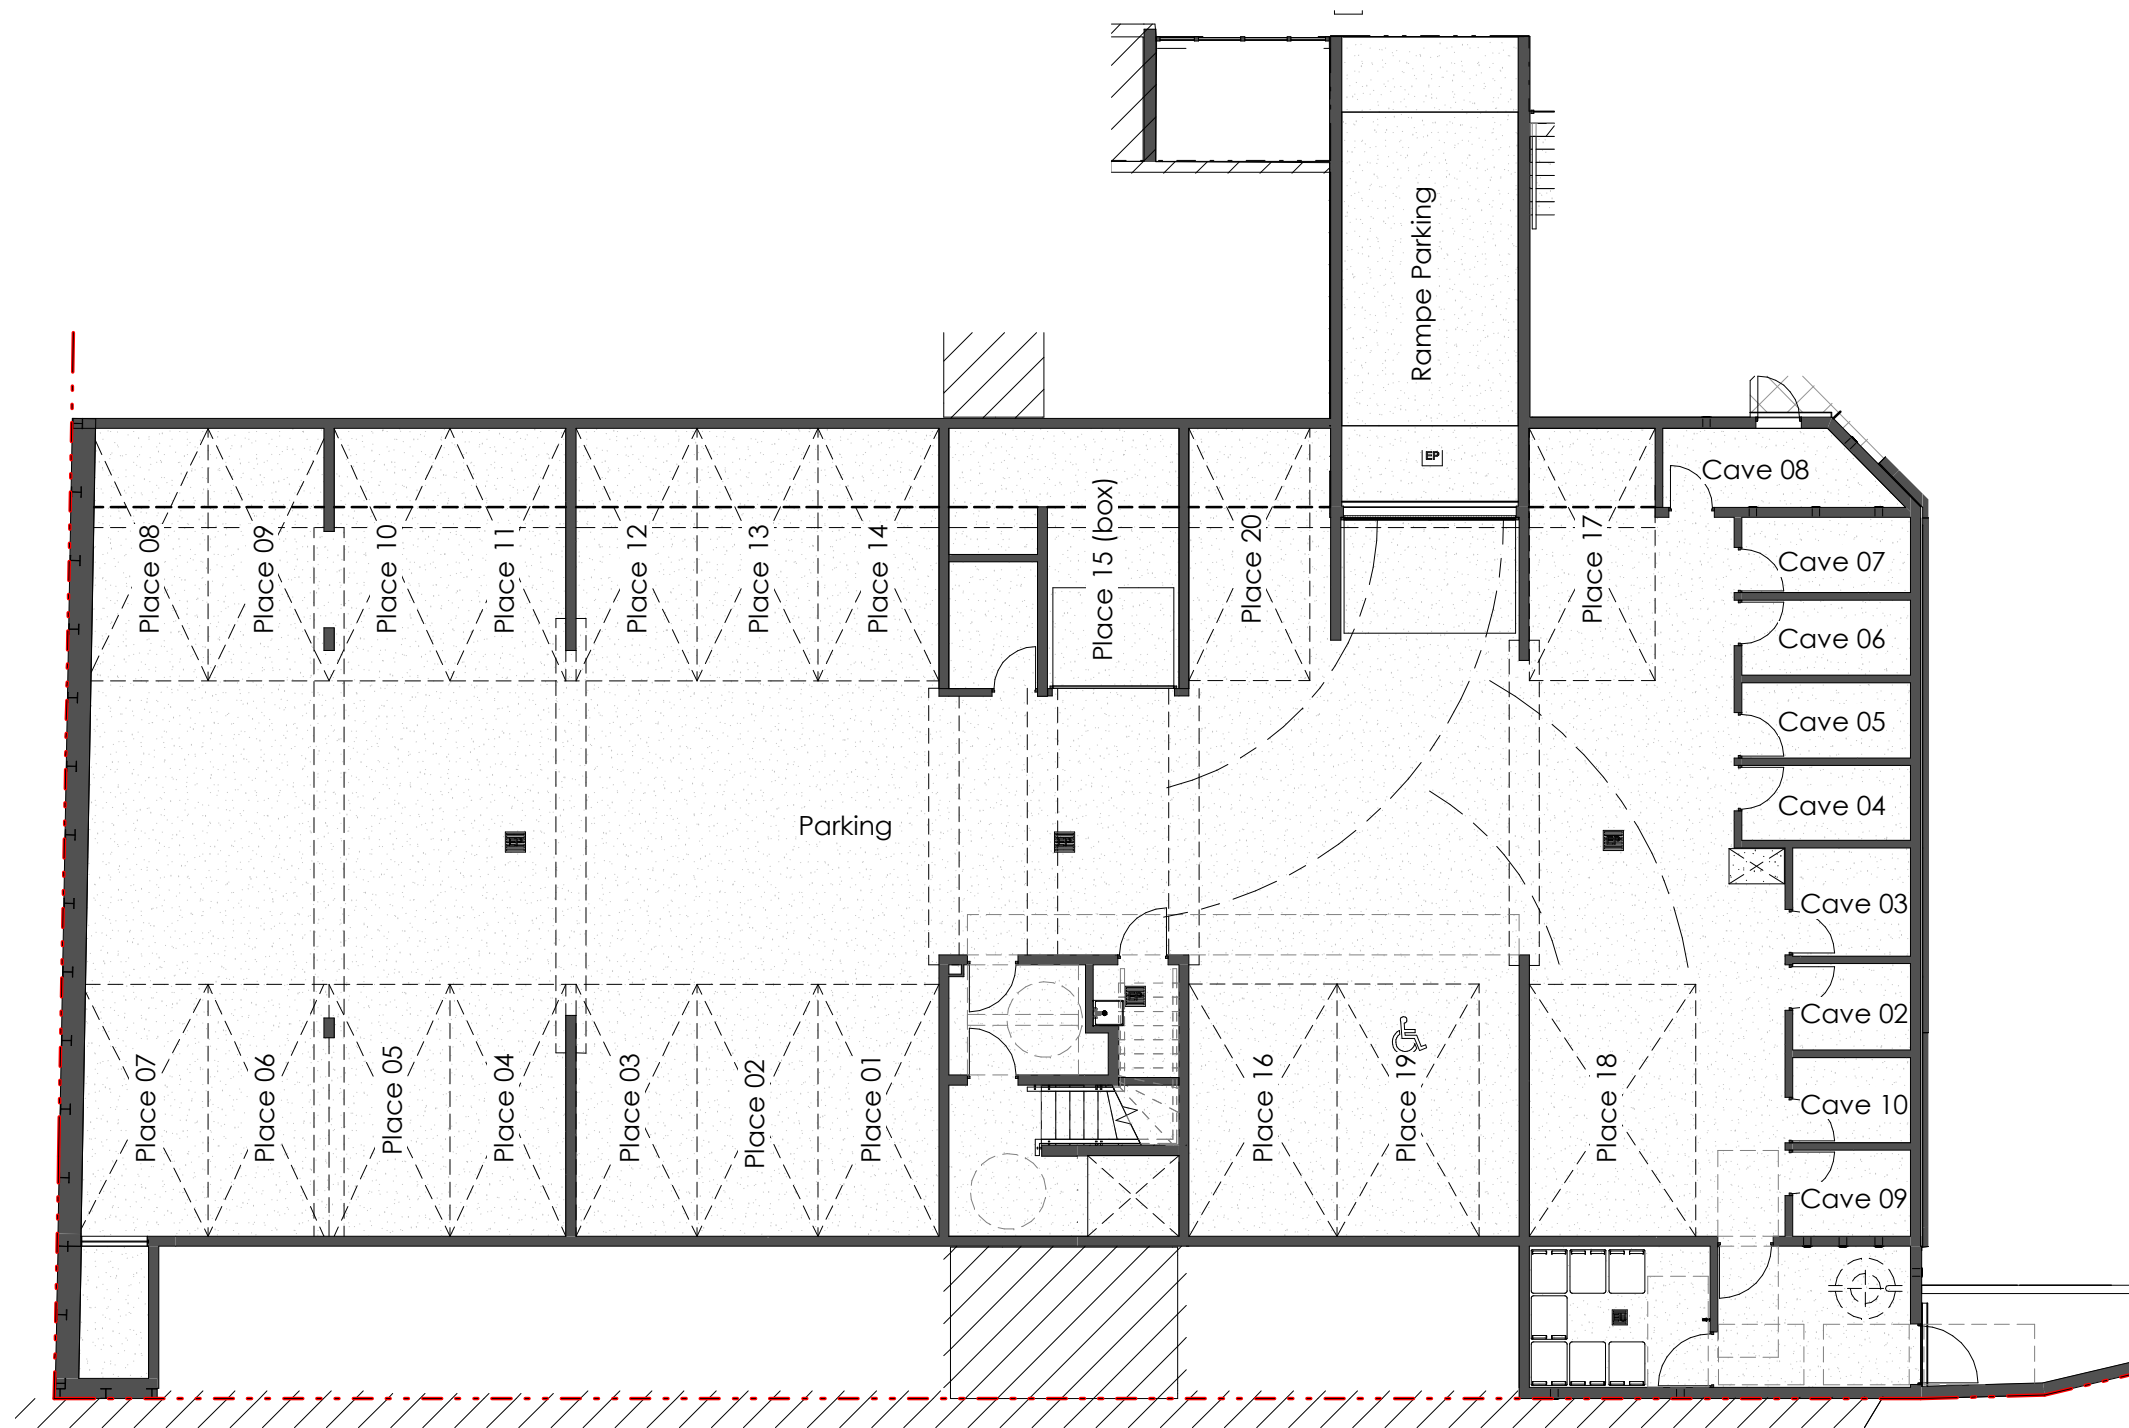

Plan du Parking enterré (1 : 150)

Nota : Le présent plan est établi sur la base du PERMIS DE CONSTRUIRE et pourra subir des adaptations dimensionnelles techniques et d'organisations, afin de répondre aux contraintes induites par les études détaillées d'exécutions. Les poutres, poteaux, soffites et faux plafonds n'apparaissent pas sur le présent plan.

Date d'édition : 14/06/2018 17:16:19