

### LEGENDE EQUIPEMENT

	Chaudière gaz
	Radiateur (Vertical / Horizontal)
	Emplacement des Equipements de cuisine Réfrigérateur / Cuisson + Four Lave Vaisselle / Lave Linge / Sèche Linge
	Robinet extérieur
	Sèche serviette électrique
	Mobilier hors contrat

### LOGEMENT 003 - T3

#### Stationnement Souterrain

Place 17	12.51 m <sup>2</sup>
	12.51 m <sup>2</sup>

#### Surface Habitable


Entrée	6.43 m <sup>2</sup>
Pièce de vie	36.71 m <sup>2</sup>
Chambre 1	12.23 m <sup>2</sup>
Chambre 2	8.86 m <sup>2</sup>
SdE	4.47 m <sup>2</sup>
WC PMR	2.63 m <sup>2</sup>
Cellier	2.81 m <sup>2</sup>
	74.15 m <sup>2</sup>

#### Surfaces Annexes


Cave 08	6.34 m <sup>2</sup>
	6.34 m <sup>2</sup>

#### Surfaces Extérieures

Jardin	36.02 m <sup>2</sup>
Terrasse	18.03 m <sup>2</sup>
	54.05 m <sup>2</sup>

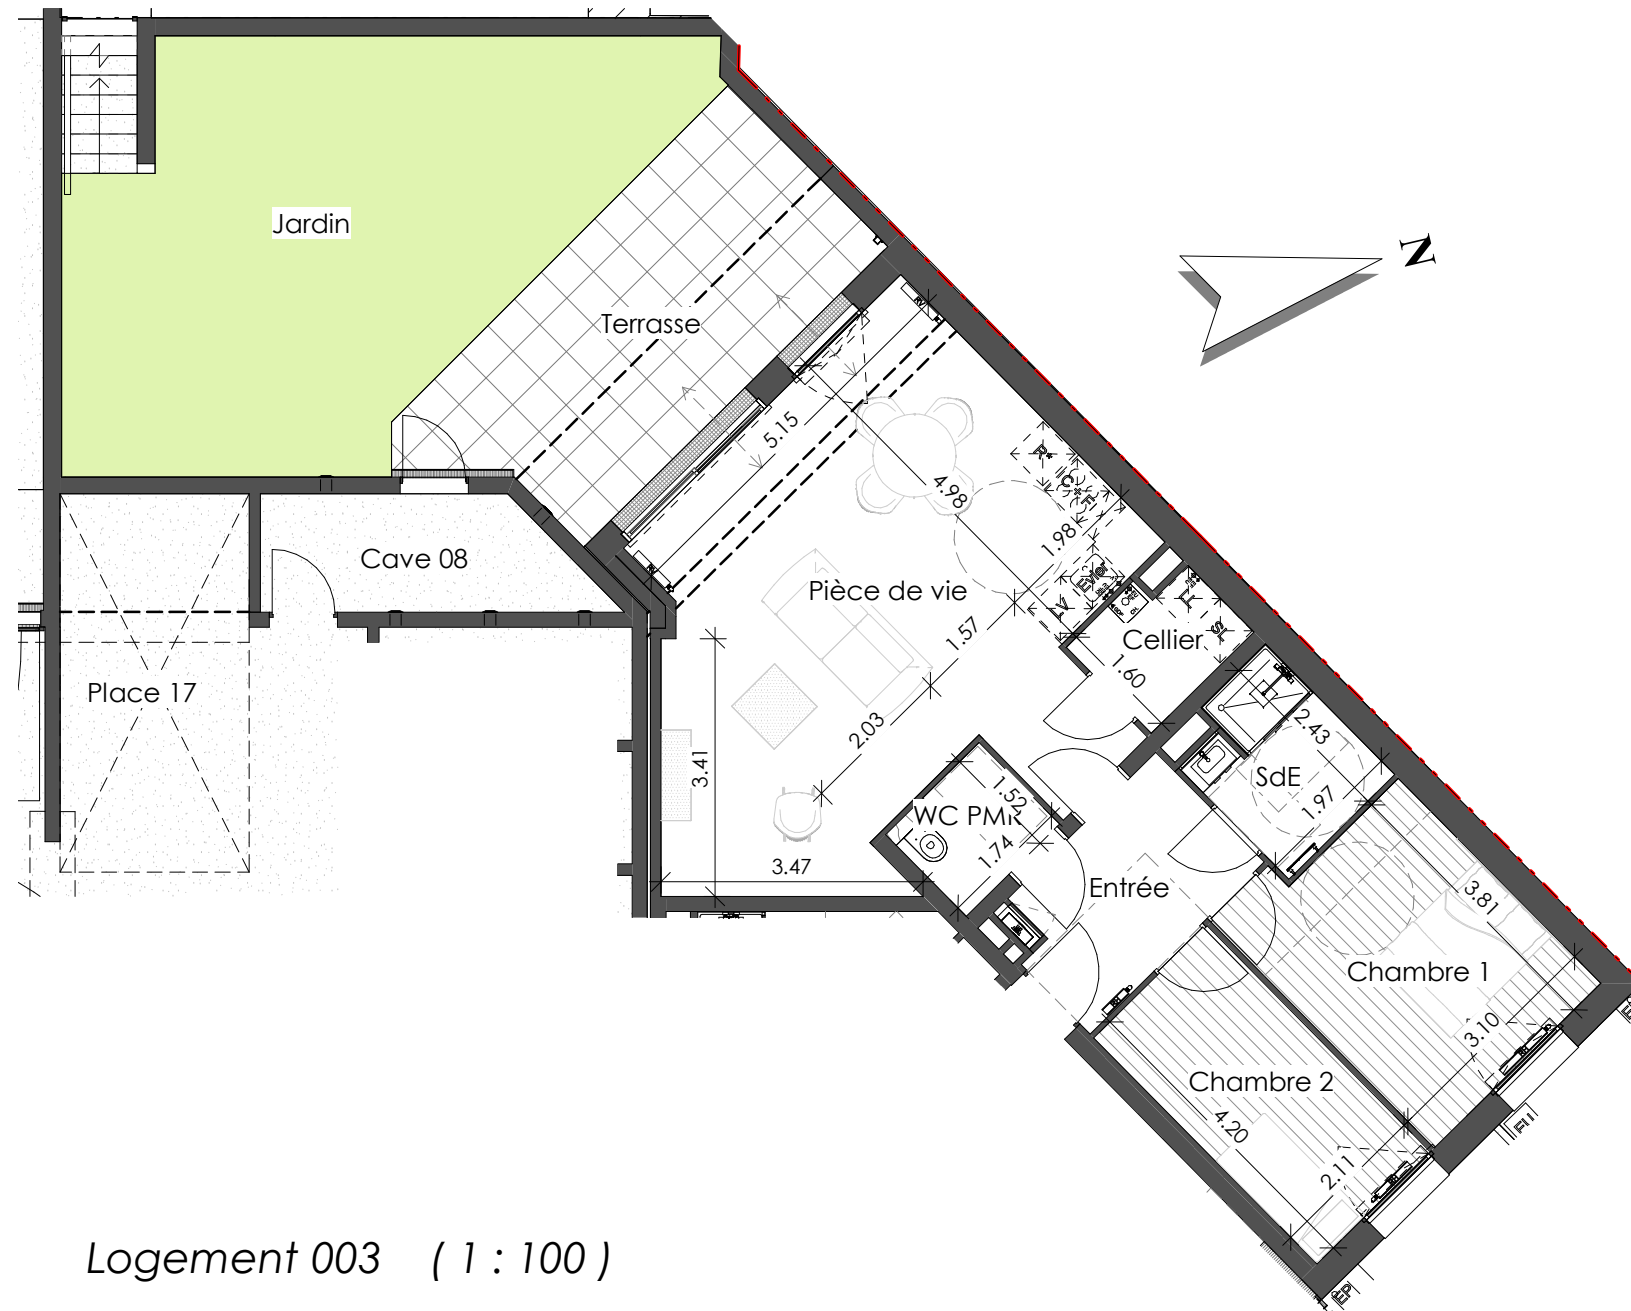

Logement 003 (1 : 100)

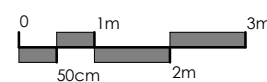

## RESIDENCE LES VILLAS OCEANIDES

20 logements et 15 maisons individuelles  
 rue Pierre Lucas - rue Du Grenouillet  
 85 800 ST GILLES CROIX DE VIE

# PLAN DE VENTE



## LES VILLAS OCEANIDES



**Nota :** Le présent plan est établi sur la base du PERMIS DE CONSTRUIRE et pourra subir des adaptations dimensionnelles techniques et d'organisations, afin de répondre aux contraintes induites par les études détaillées d'exécutions. Les poutres, poteaux, soffites et faux plafonds n'apparaissent pas sur le présent plan.

Date d'édition : 10/04/2018 08:59:30