





BÂT.	ETAGE	N° LOT	TYPE
MI 13	Duplex	13	T3

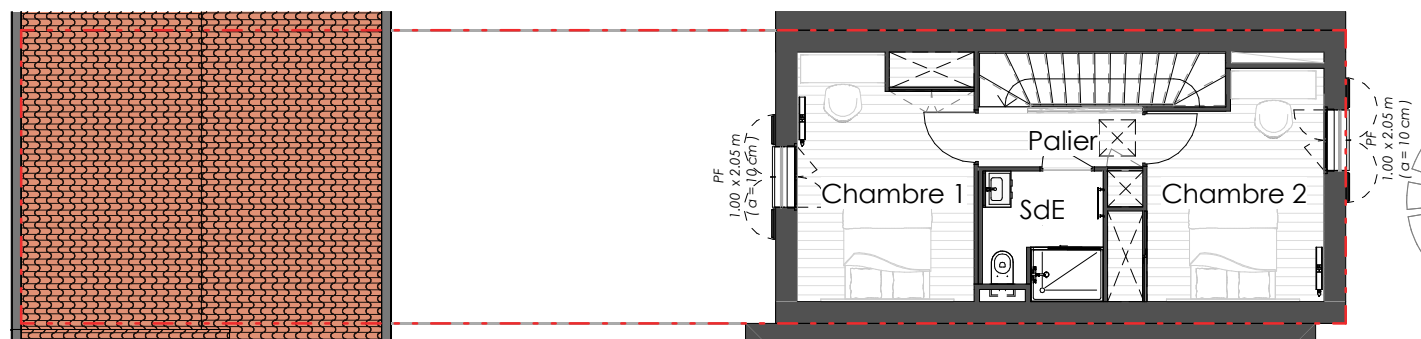


Plan de l'Etage (1 : 125)

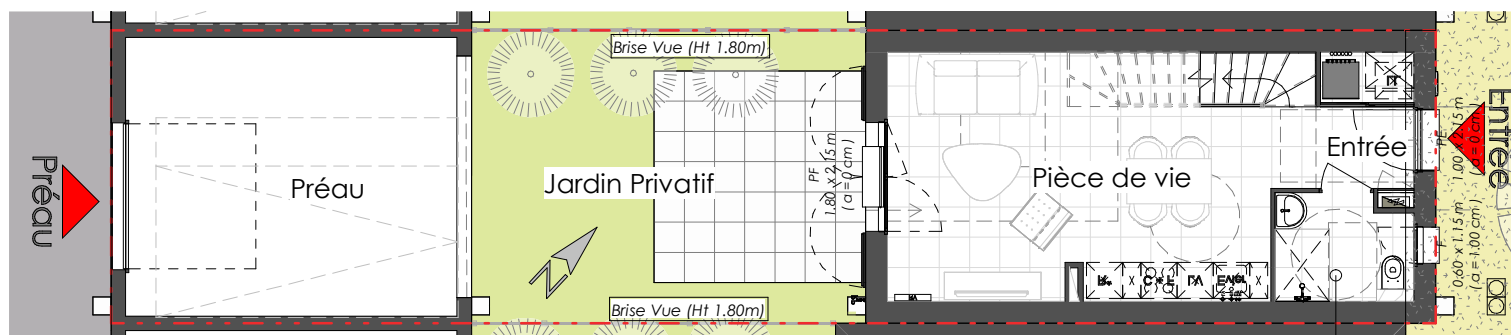


Rez-de-Chaussée (1 : 125)

RDC	
Entrée	3.59 m ²
Pièce de vie	27.68 m ²
WC PMR	3.90 m ²
R+1	
Chambre 1	12.01 m ²
Chambre 2	11.31 m ²
Palier	3.08 m ²
SdE	4.05 m ²
	65.61 m ²
Jardin Privatif	32.04 m ²
Préau	25.26 m ²

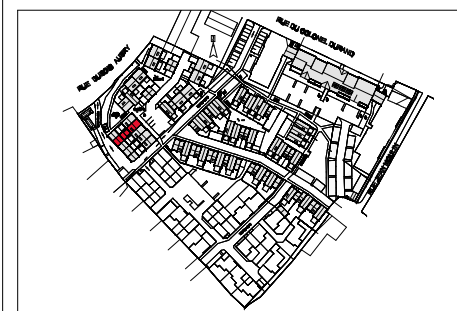

WC PMR

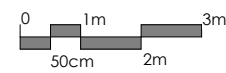

	<p>- Le présent plan établit les dispositions générales de l'appartement. Il est susceptible d'adaptations techniques, de dimensions et d'organisation en sur la base du PERMIS DE CONSTRUIRE et pourra subir des adaptations dimensionnelles techniques et d'organisations, afin de répondre aux contraintes induites par les études détaillées d'exécutions.</p> <p>- Les poutres, poteaux, soffites et faux plafonds n'apparaissent pas systématiquement.</p> <p>- Les équipements ménagers (notés LL, LV, R, ...) ainsi que le mobilier ne sont pas fournis.</p> <p>- La surface de chaque pièce est calculée avec son éventuel placard</p>			
	F Fenêtre	LV Lave Vaisselle	R* Réfrigérateur	Gaine technique
	PF Porte fenêtre	LL Lave Linge	C-F Cuisson - Four	Tableau Electrique
	PE Porte d'entrée	SL Sèche Linge	PL Placard	CH Chaudière Gaz

PLAN DE RÉSERVATION
Date : 13 Dec. 2019 Indice : A