

Le Clos du bétin

CONSTRUCTION DE 28 MAISONS INDIVIDUELLES
Rue du Bétin / Rue Thibaudeau - 86170 NEUVILLE DE POITOU

MI 13

Type IVb

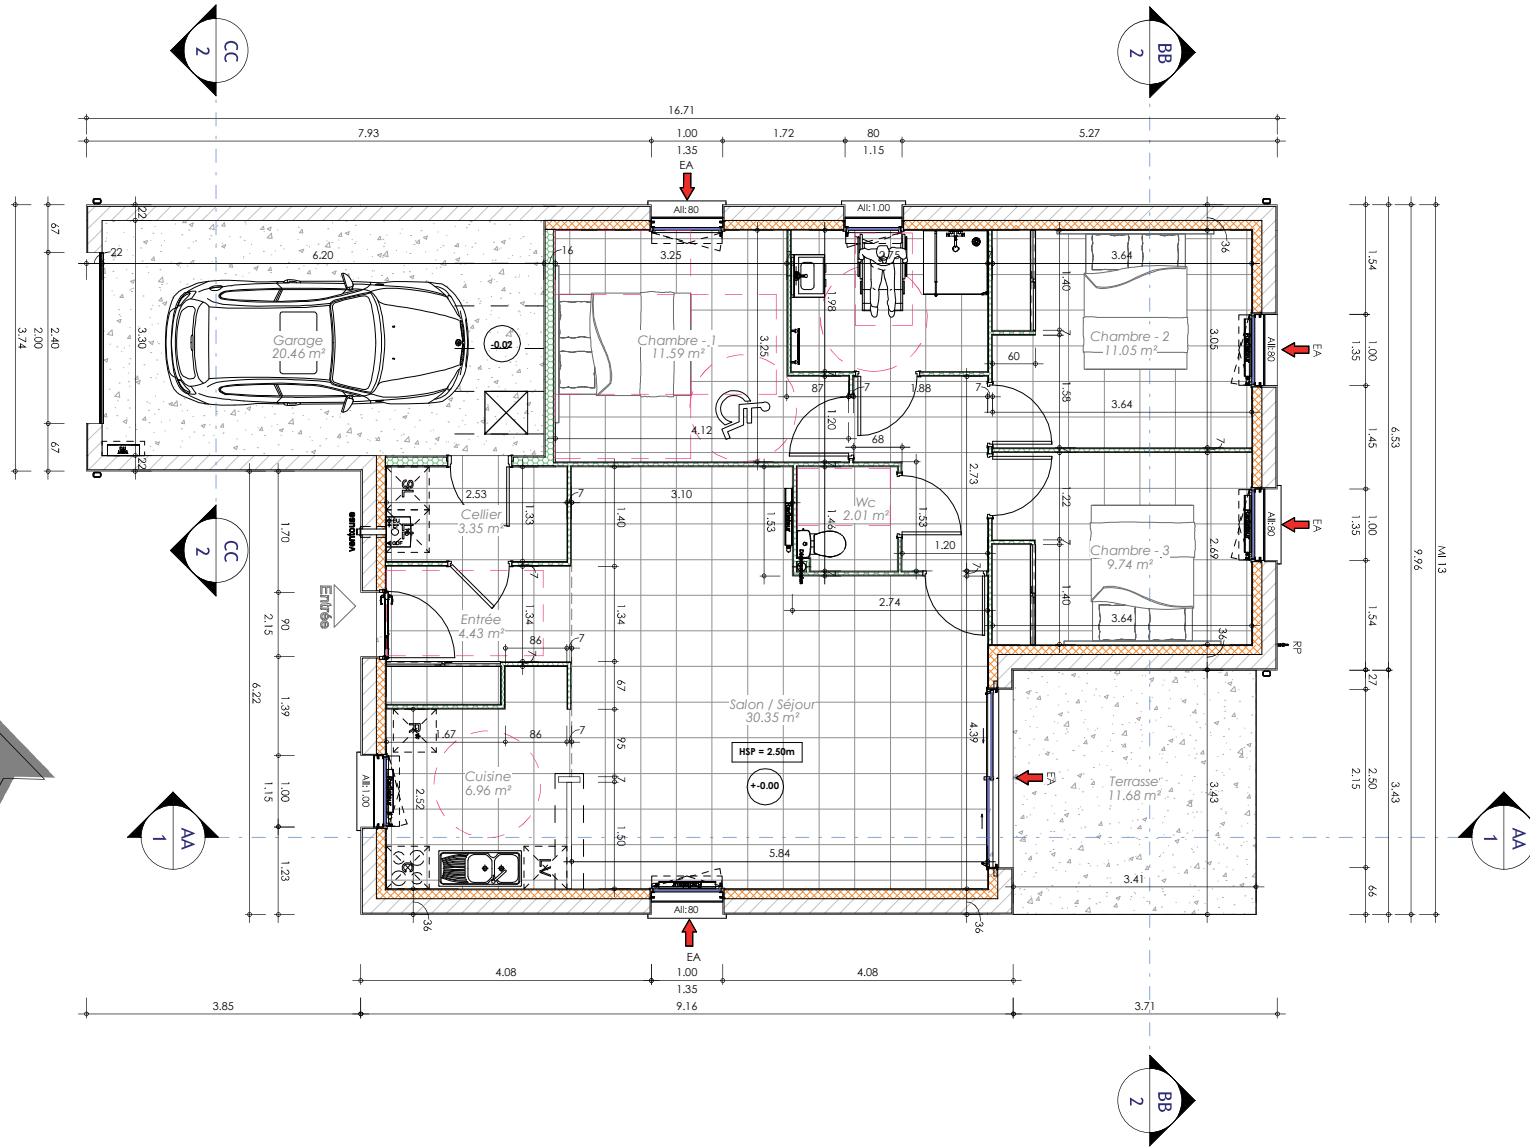


Tableau des surfaces

Pièce	Surface
-------	---------

ANNEXE


Garage	20.46 m ²
	20.46 m²

HABITABLE

Cellier	3.35 m ²
Chambre - 1	11.59 m ²
Chambre - 2	11.05 m ²
Chambre - 3	9.74 m ²
Cuisine	6.96 m ²
Dégagement	4.09 m ²
Entrée	4.43 m ²
Salle d'eau	5.45 m ²
Salon / Séjour	30.35 m ²
Wc	2.01 m ²
	89.01 m²

OUVERTE

Terrasse	11.68 m ²
	11.68 m²

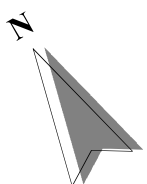

MAITRE D'OEUVRE

PLAN URBA SERVICES

Bureau d'étude Batiments et VRD

4 rue du Pré Médard - 86280 SAINT BENOIT
Tel : 05.49.51.56.12
plan.urbaservices@claimo.fr



MAITRE D'OUVRAGE

VIVAPROM

4 rue du Pré Médard
86280 ST BENOIT
05.49.18.61.14
vivaprom@claimo.fr



Plan de distribution 1/75 - MI 13

Ref 19026

09/07/2019 10:43:11

Phase : PRO

DCE