




MI 45 - FACADES

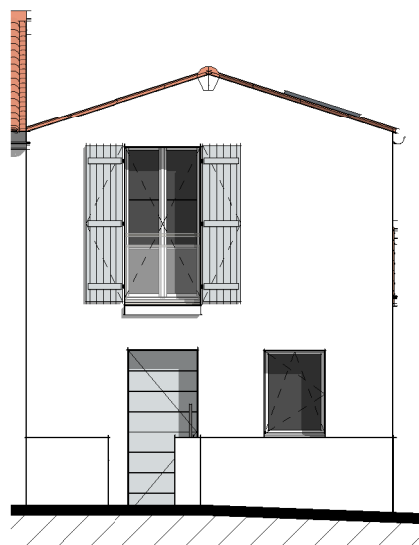

Façade Avant ( 1 : 100 )




Façade Arrière ( 1 : 100 )




Façade Avant ( 1 : 350 )



Façade Arrière ( 1 : 350 )

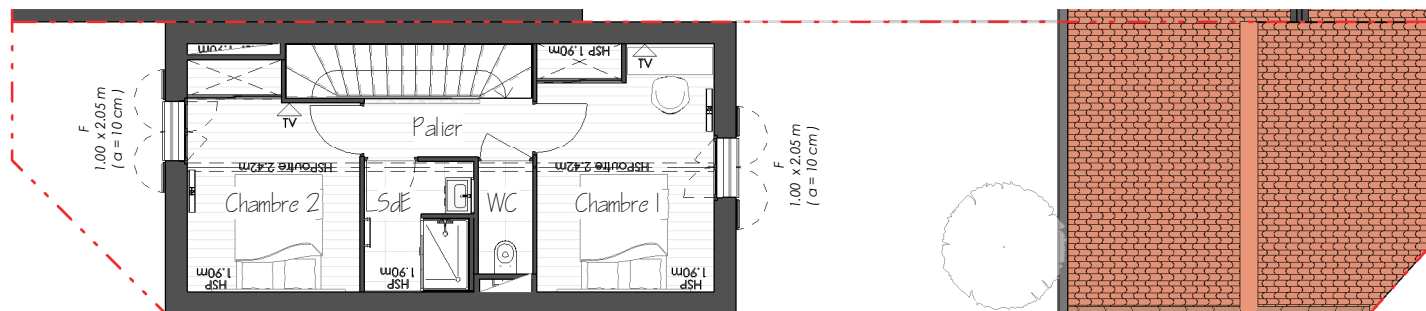



R+1 (1 : 125)

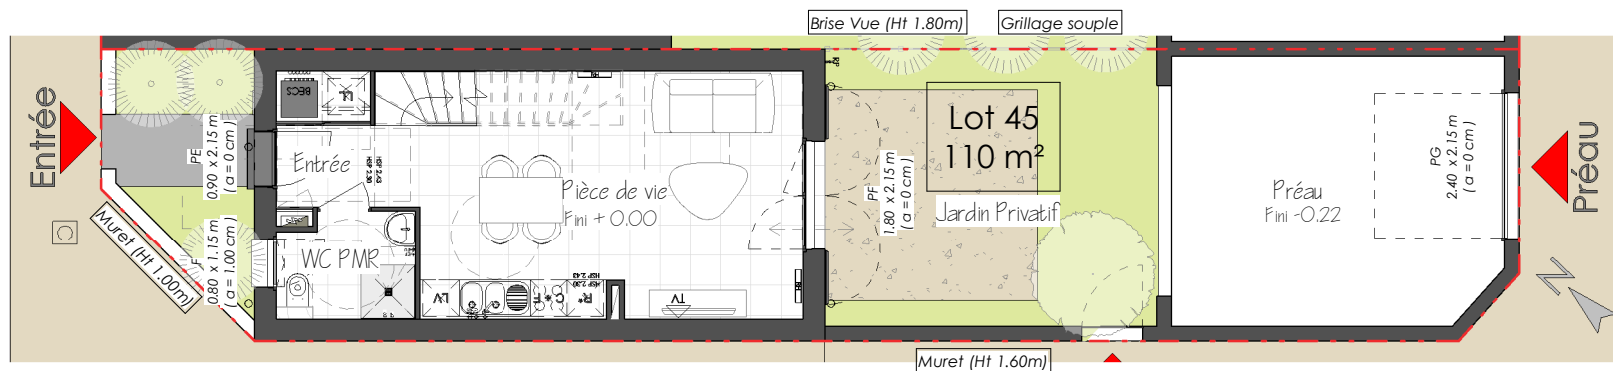



RDC (1 : 125)

BÂT.	ETAGE	N° LOT	TYPE
MI45	Duplex	45	T3

RDC	
Entrée	3.59 m <sup>2</sup>
Pièce de vie	27.68 m <sup>2</sup>
WC PMR	3.92 m <sup>2</sup>
R+1	
Chambre 1	12.01 m <sup>2</sup>
Chambre 2	10.08 m <sup>2</sup>
Palier	2.77 m <sup>2</sup>
SdE	3.81 m <sup>2</sup>
WC	1.68 m <sup>2</sup>
<b>65.54 m<sup>2</sup></b>	
Jardin Avant	7.92 m <sup>2</sup>
Jardin Privatif	25.35 m <sup>2</sup>
Préau	24.27 m <sup>2</sup>

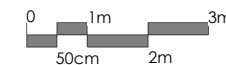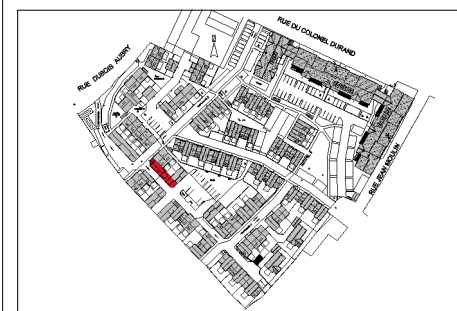

- Le présent plan établit les dispositions générales de l'appartement. Il est susceptible d'adaptations techniques, de dimensions et d'organisation en sur la base du PERMIS DE CONSTRUIRE et pourra subir des adaptations dimensionnelles techniques et d'organisations, afin de répondre aux contraintes induites par les études détaillées d'exécutions.  
- Les poutres, poteaux, soffites et faux plafonds n'apparaissent pas systématiquement.  
- Les équipements ménagers (notés LL, LV, R, ...) ainsi que le mobilier ne sont pas fournis.  
- La surface de chaque pièce est calculée avec son éventuel placard
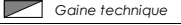
<b>F</b> Fenêtre	<b>LV</b> Lave Vaisselle	<b>R*</b> Réfrigérateur	 Gaine technique
<b>PF</b> Porte fenêtre	<b>LL</b> Lave Linge	<b>C-F</b> Cuisson - Four	 Tableau Electrique
<b>PE</b> Porte d'entrée	<b>SL</b> Sèche Linge	<b>PL</b> Placard	<b>BECS</b> Ballon Th. Dynamique

**PLAN DE RÉSERVATION**  
Date : 19 Nov. 2020 Indice :