


Élévation Sud (1 : 100)




Plan RDC (1 : 75)

RESIDENCE CAPELLANIA

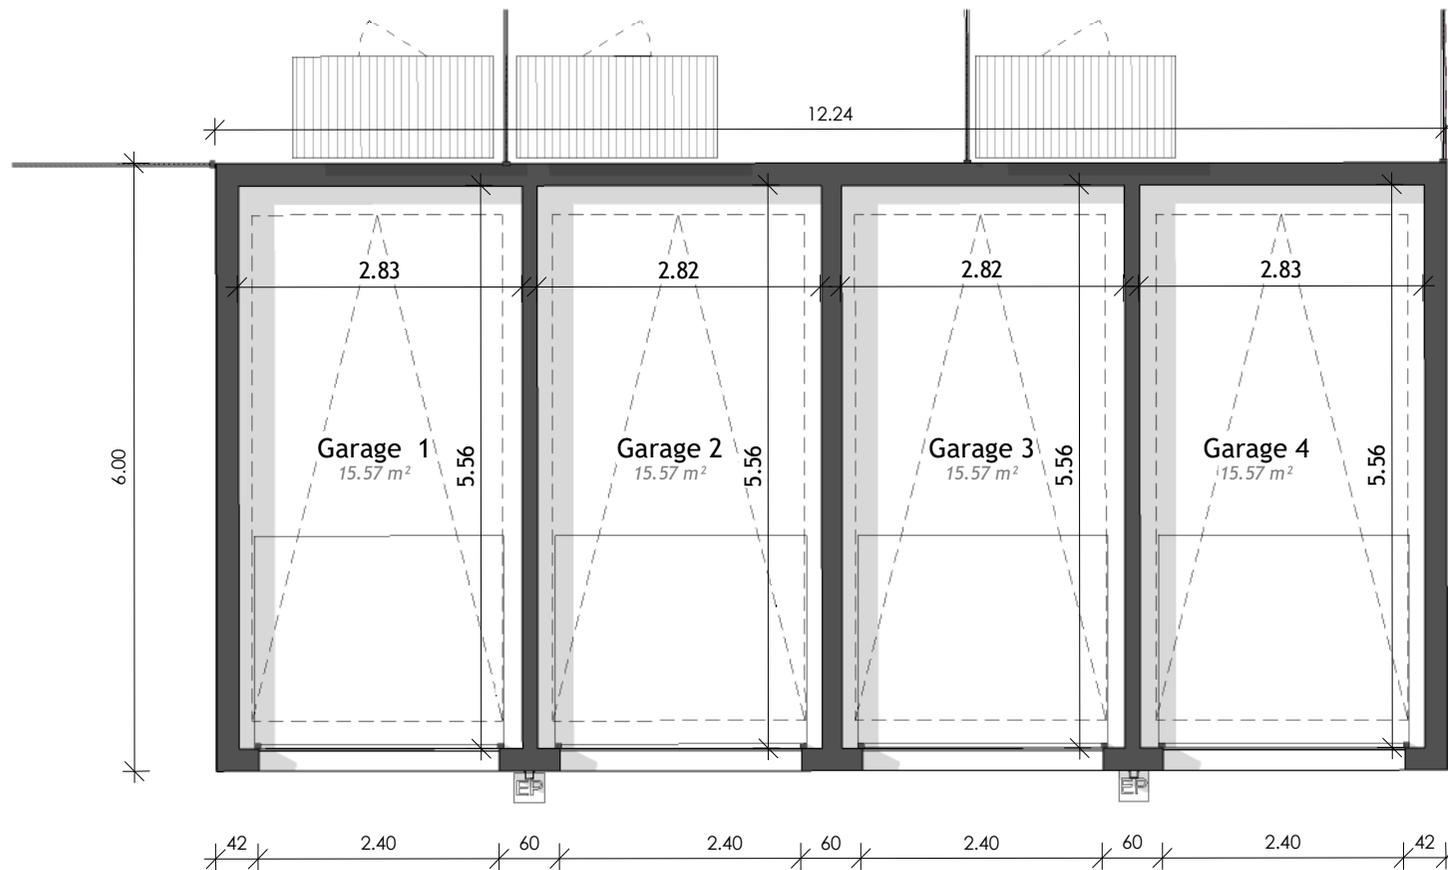

Garages

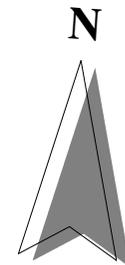

PLAN DE RÉSERVATION

Date : 14 février 2022 Indice : 0