



LE DOMAINE DU  
CHENE VERT  
SAINT ANDRÉ DES EAUX


Maison de ville 08

Surface Habitable


Wc	3.75 m <sup>2</sup>
Chambre 2	12.80 m <sup>2</sup>
Chambre 3	10.30 m <sup>2</sup>
Pièce de vie	31.71 m <sup>2</sup>
Chambre 1	11.80 m <sup>2</sup>
S.d'eau	5.67 m <sup>2</sup>
Dégagement	6.91 m <sup>2</sup>
Entrée	4.83 m <sup>2</sup>
87.77 m <sup>2</sup>	

Surface Annexe

Garage	23.89 m <sup>2</sup>
Surface Extérieure	
Jardin	64.84 m <sup>2</sup>

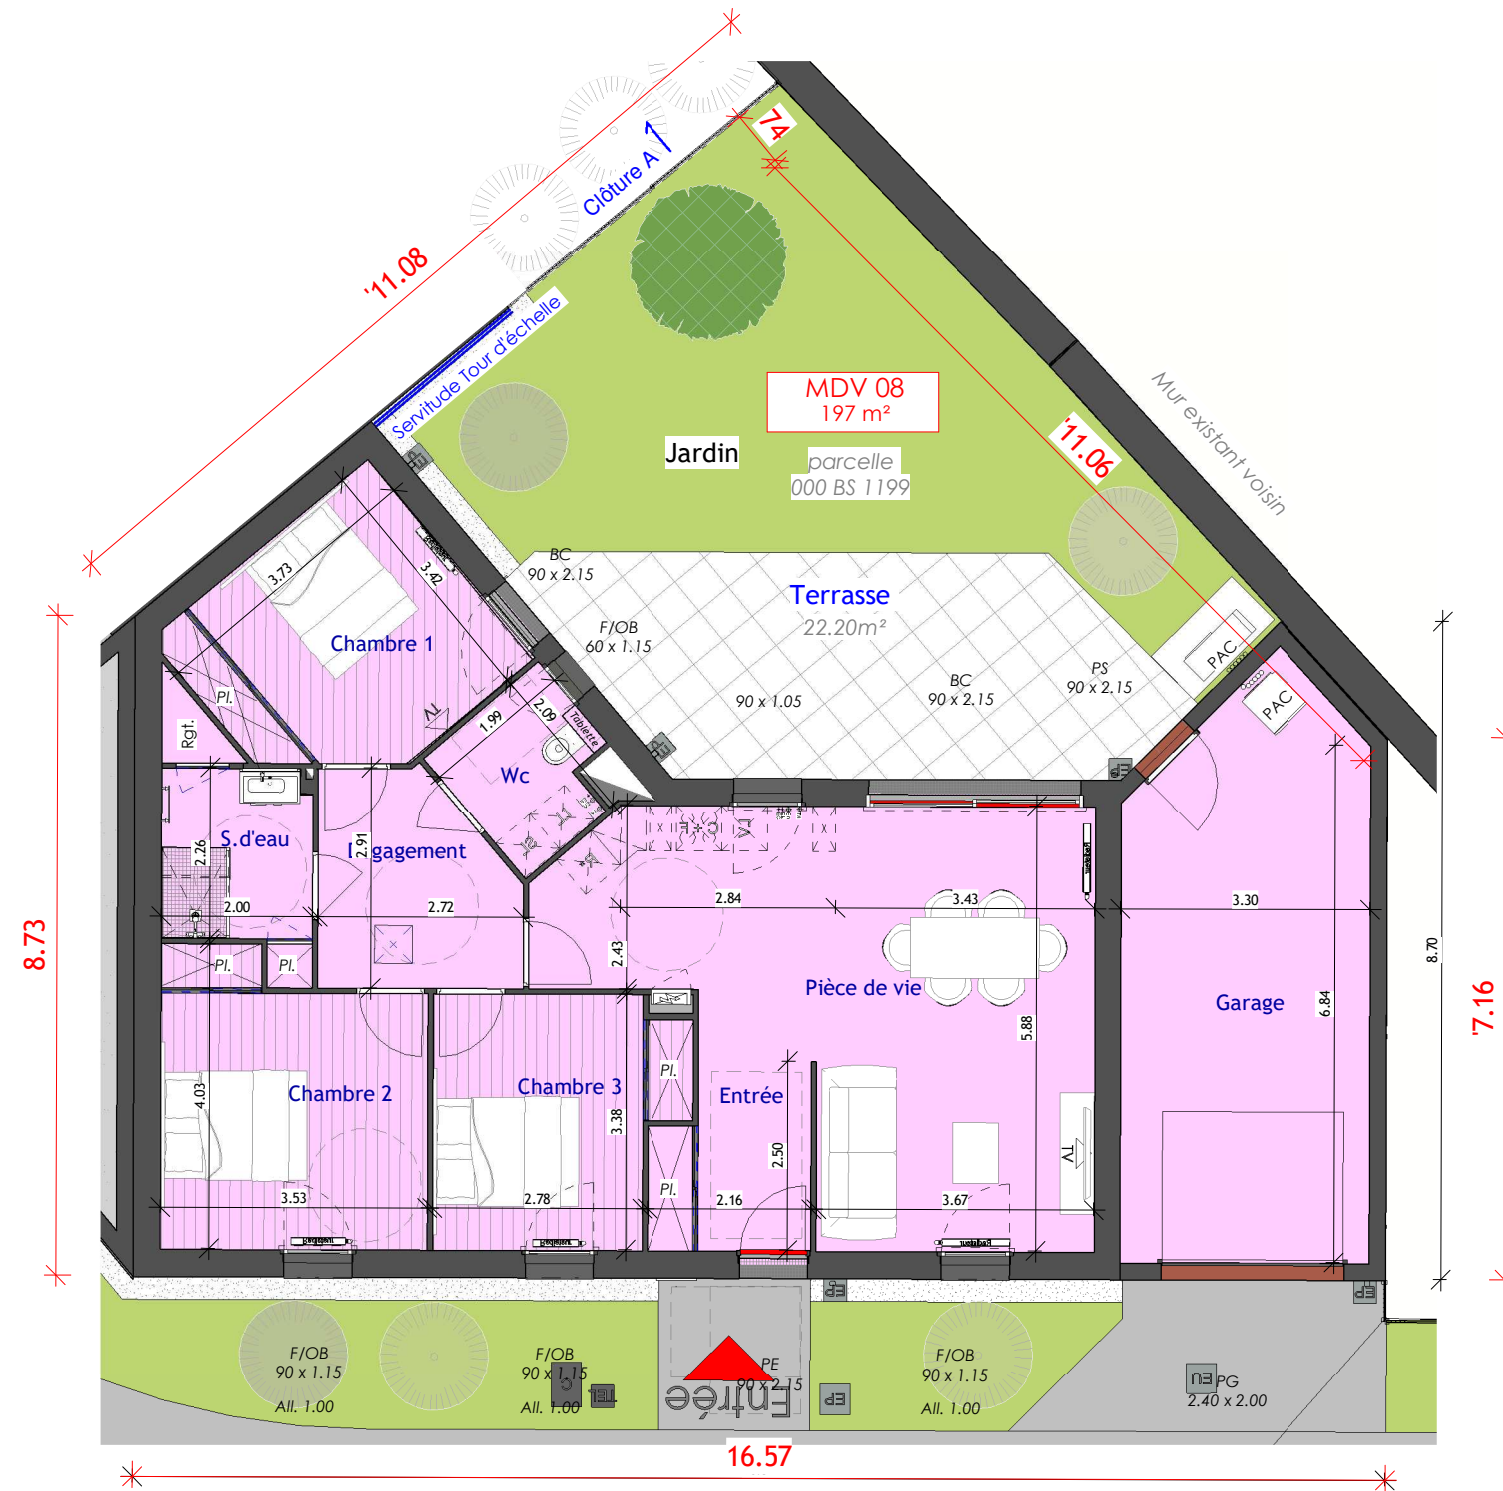

Plan du Rez-de-Chaussée ( 1 : 100 )

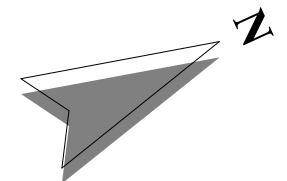

PLAN DE VENTE

Date : 18 août 2025 Indice : A