



SAINT ANDRÉ DES EAUX


Maison de ville 10

Surface Habitable

RDC	
Salon - Séjour	24.30 m ²
SdE	4.86 m ²
Entrée	3.52 m ²
Chambre 1	12.21 m ²
Cuisine	8.77 m ²
R+1	
Chambre 2	12.30 m ²
Chambre 3	10.48 m ²
SdE	5.80 m ²
Palier	2.66 m ²
84.90 m²	


Surface Annexe

Garage	20.54 m ²
Ht < 1.80m	2.45 m ²
Surface Extérieure	
Jardin	67.67 m ²

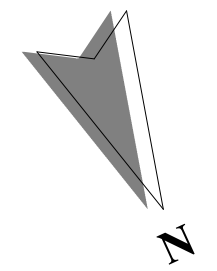


PLAN DE VENTE

Date : 18 août 2025 Indice : B

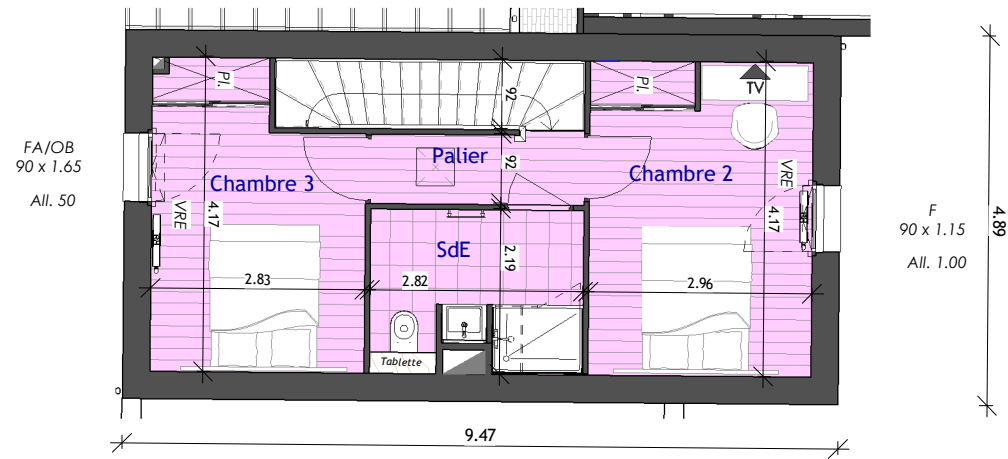

Plan de l'Etage (1 : 100)

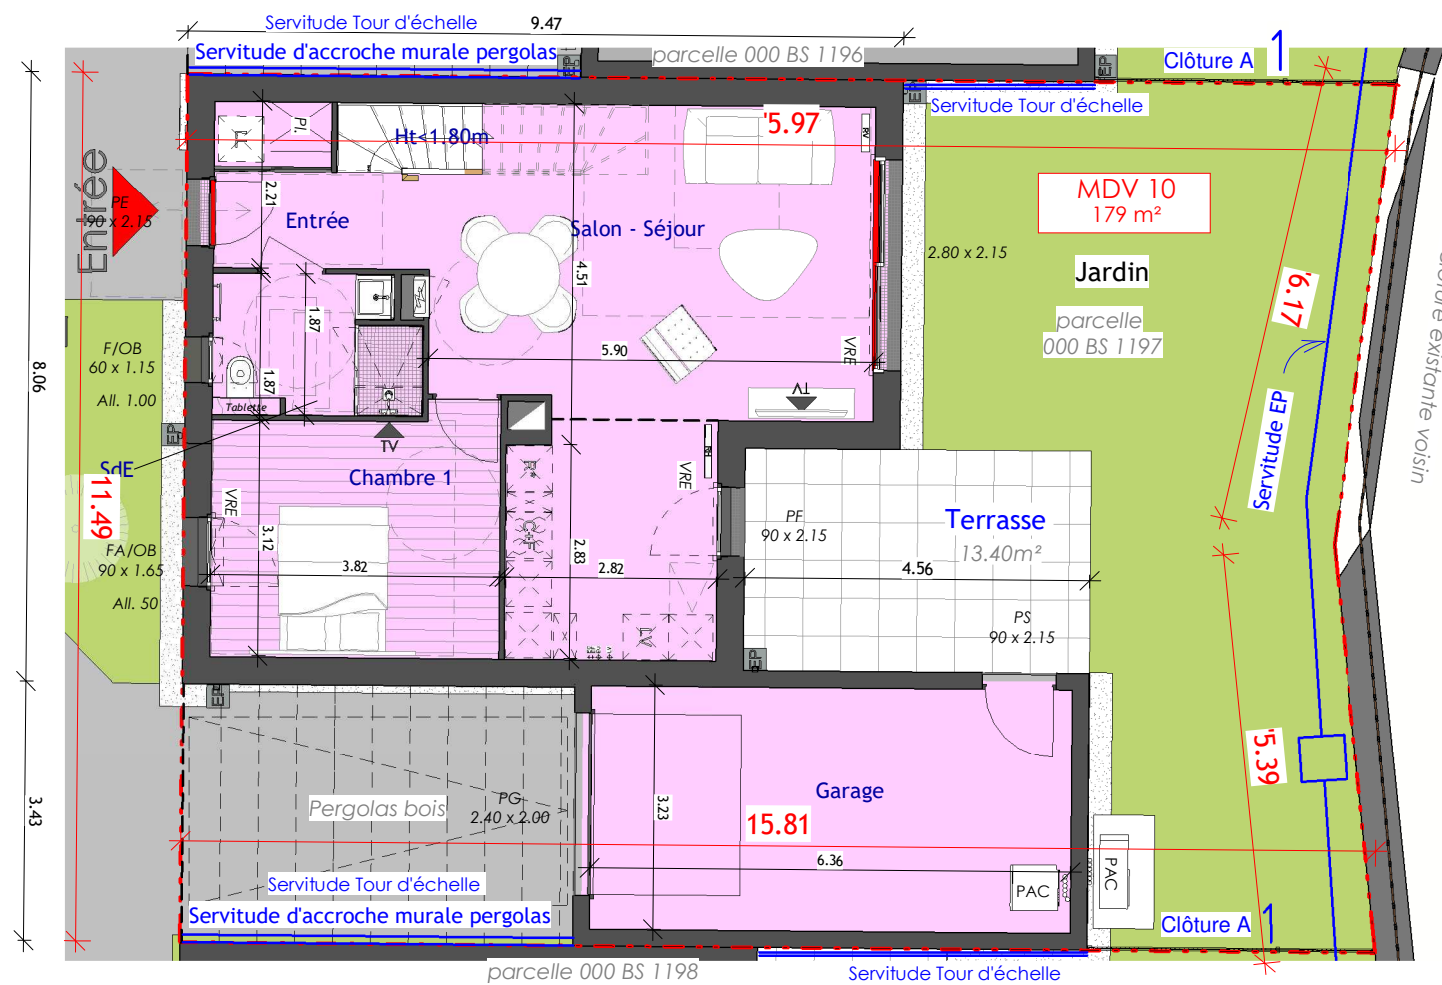

Plan du Rez-de-Chaussée (1 : 100)

F Fenêtre	OB oscillo-battante	BC Baie Couissante	SL Sèche Linge	Gaine technique
FA F, sur allège vitrée	C-F Cuisson - Four	LL Lave Linge	Tableau Electrique	
PF Porte fenêtre	PI Placard	R* Réfrigérateur	PAC Pompe à chaleur	