


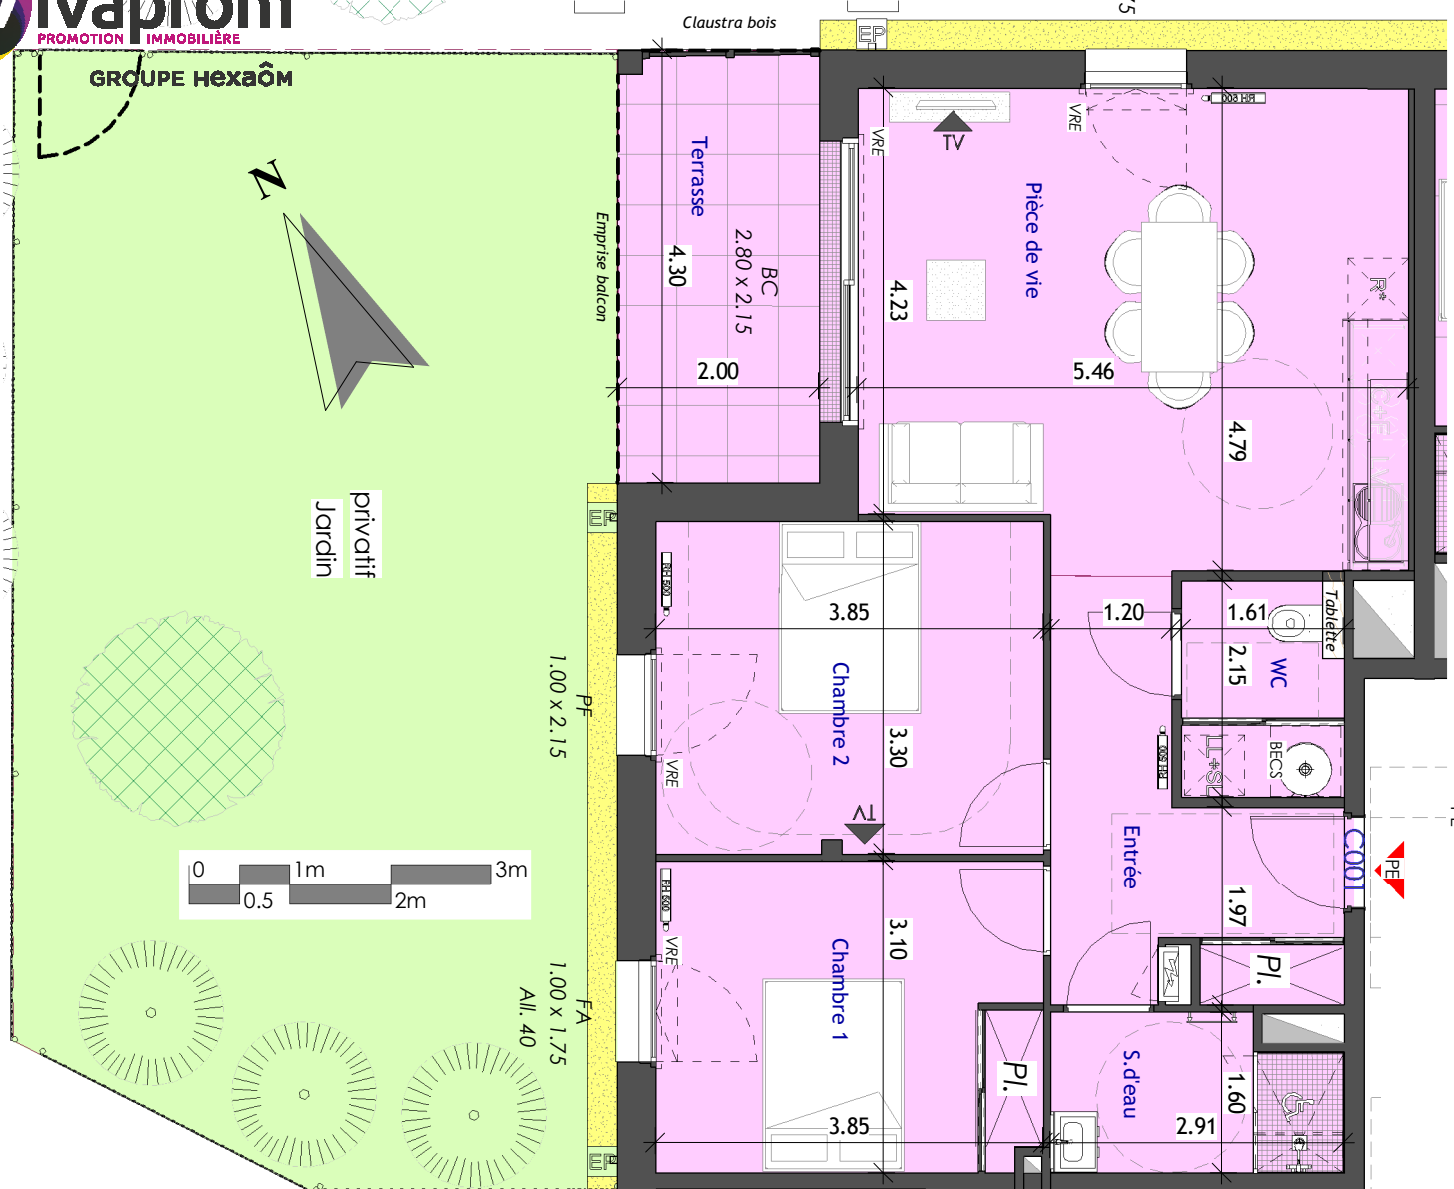

LE DOMAINE DU CHENE VERT

SAINT ANDRE DES EAUX


BÂT.	ETAGE	N° LOT	TYPE
C	RDC	C001	T3

Surface Habitable

Pièce de vie	25.17 m²
Chambre 2	12.66 m²
WC	3.46 m²
Entrée	8.21 m²
S.d'eau	4.26 m²
Chambre 1	11.81 m²
Total	65.57 m²

Surface Extérieure

Jardin	65.74 m²
Terrasse	8.53 m²
Total	74.27 m²

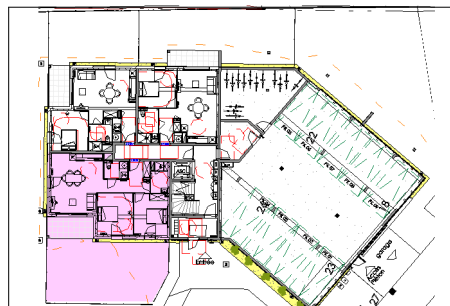

PLAN DE VENTE

Date : 12 dec. 2024 Indice : B

F Fenêtre	OB oscillo-battante	BC Baie Coulissante	SL Sèche Linge	Gaine technique
FA F. sur allège vitrée	C-F Cuisson - Four	LL Lave Linge	Tableau Electrique	
PF Porte fenêtre	PI Placard	R* Réfrigérateur	BECS Ballon thermodynamiq.	